

# PLANOS

---

EL SOL 405




**PARA LOS QUE NO DUERMEN  
PORQUE NO QUIEREN**

---



**Y LOS QUE NO DUERMEN  
PORQUE NO PUEDEN**

**DEPAS PARA TODAS LAS FAMILIAS**

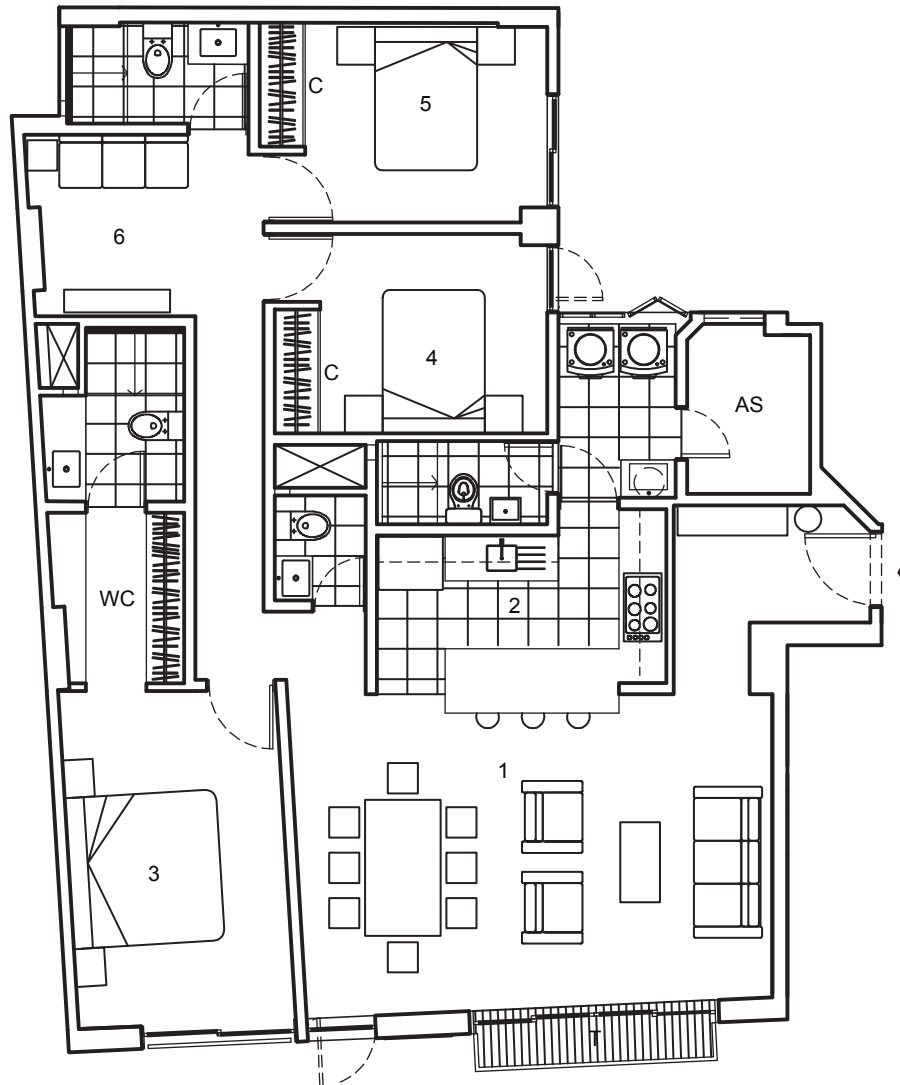

Área techada: 122.40m<sup>2</sup>  
 Terraza techada: 2.60m<sup>2</sup>  
 Área total: 125.00m<sup>2</sup>

3 dormitorios  
 2.5 baños

1. Sala-Comedor:  
 6.40m x 4.20m

3. Dormitorio principal:  
 4.48m x 2.85m

5. Dormitorio 3:  
 3.00m x 2.65m

2. Cocina:  
 3.80m x 2.35m

4. Dormitorio 2:  
 3.20m x 2.65m

6. Estar:  
 2.40m x 2.17m

**LEYENDA**

WC: Walk-in closet C: Closet  
 AS: Área de servicio  
 T: Terraza



Ca. Las Mimosas

Escala: 1/100

Área techada: 185.97m<sup>2</sup>  
 Terraza techada: 9.90m<sup>2</sup>  
 Área total: 195.87m<sup>2</sup>

3 dormitorios  
 3.5 baños

1. Sala-Comedor:  
 9.30m x 4.55m


2. Cocina:  
 6.60m x 3.00m

3. Dormitorio principal:  
 4.60m x 3.00m

4. Dormitorio 2:  
 3.85m x 2.70m


5. Dormitorio 3:  
 3.50m x 2.70m

6. Estar:  
 3.65m x 3.00m

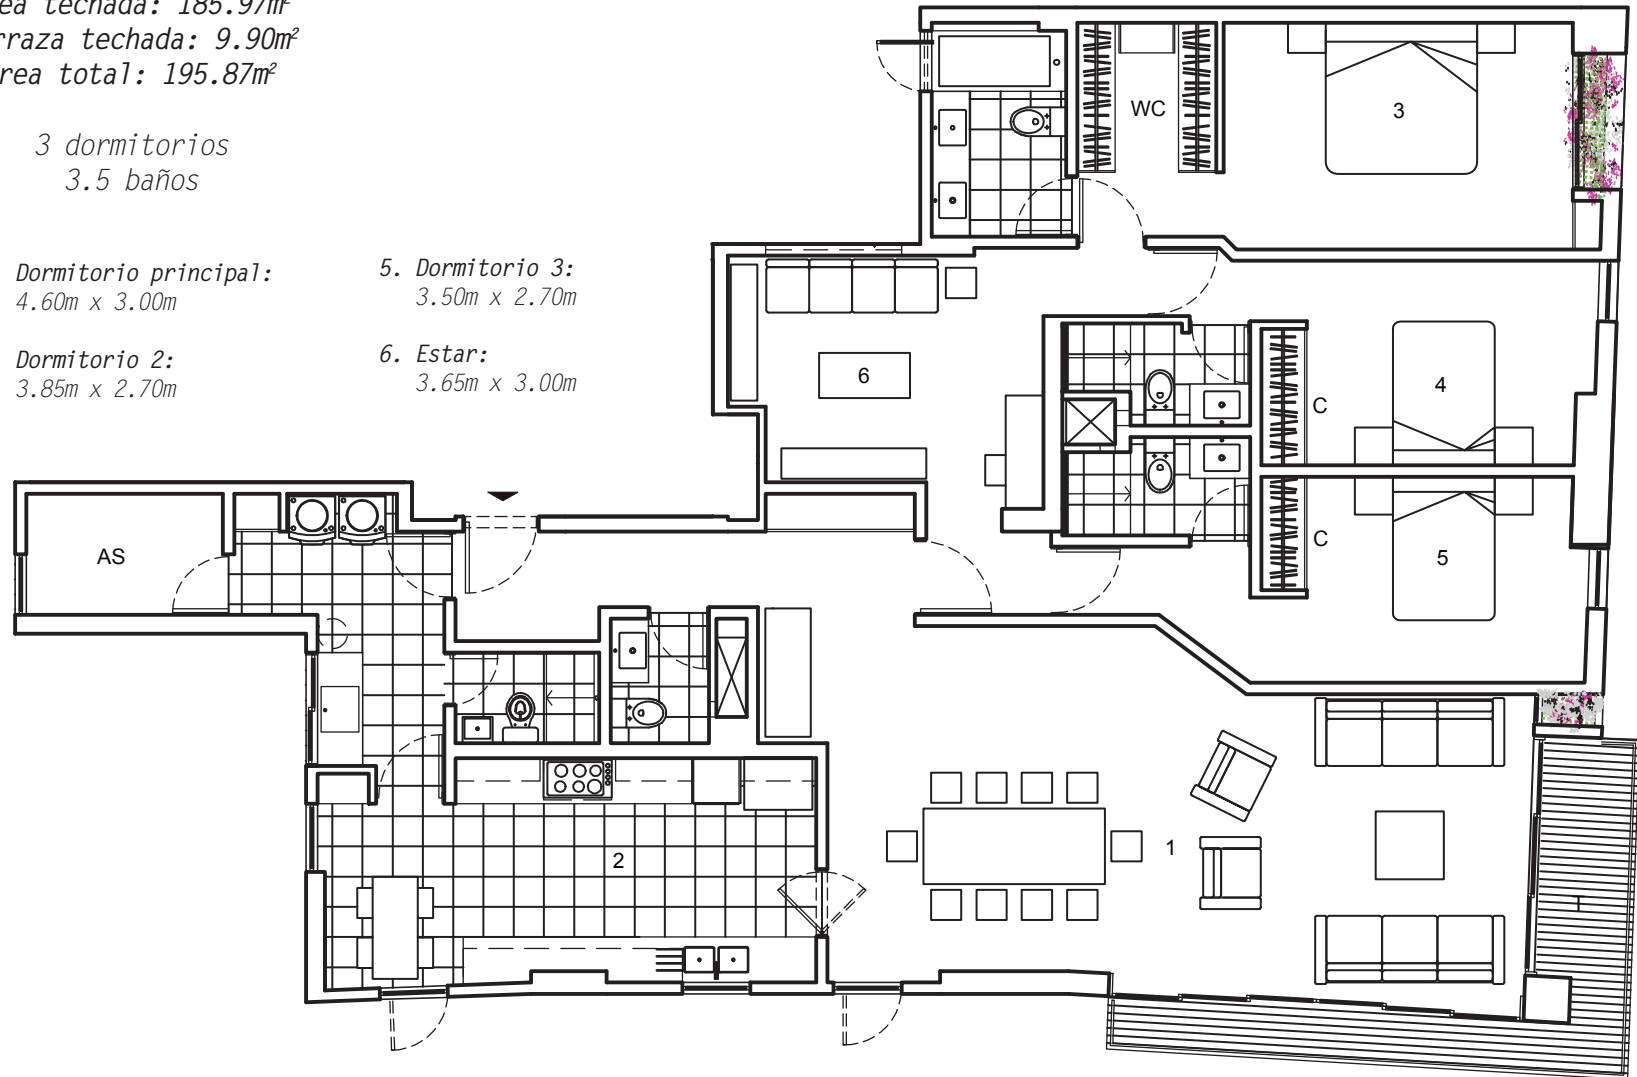

## LEYENDA

WC: Walk-in closet C: Closet  
 AS: Área de servicio  
 T: Terraza

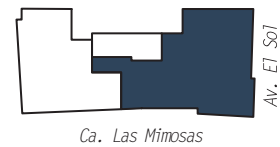




**PARA LOS QUE LLENAN  
LA REFRI CADA MIERCOLES**

---




**Y LOS QUE NO TIENEN  
NI MIERCOLES EN LA REFRI**

**DEPAS PARA TODAS LAS FAMILIAS**

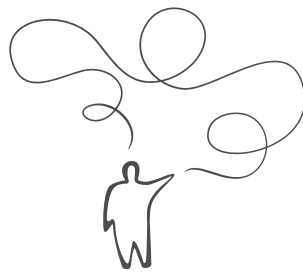

t. 719 4488  
c. 9 8901 8097

---

[ventas@armandoparedes.com](mailto:ventas@armandoparedes.com)  
[armandoparedes.com](http://armandoparedes.com) / 

---

*Jr. Colina 111 / Barranco  
Lima 4, Perú.*

*Un proyecto de:*

**FARO CAPITAL** 

A|R|M|A|N|D|O|P|A|R|E|D|E|S<sup>®</sup>