

PLANOS

EL SOL 405




**PARA LOS QUE NO DUERMEN
PORQUE NO QUIEREN**



**Y LOS QUE NO DUERMEN
PORQUE NO PUEDEN**

DEPAS PARA TODAS LAS FAMILIAS

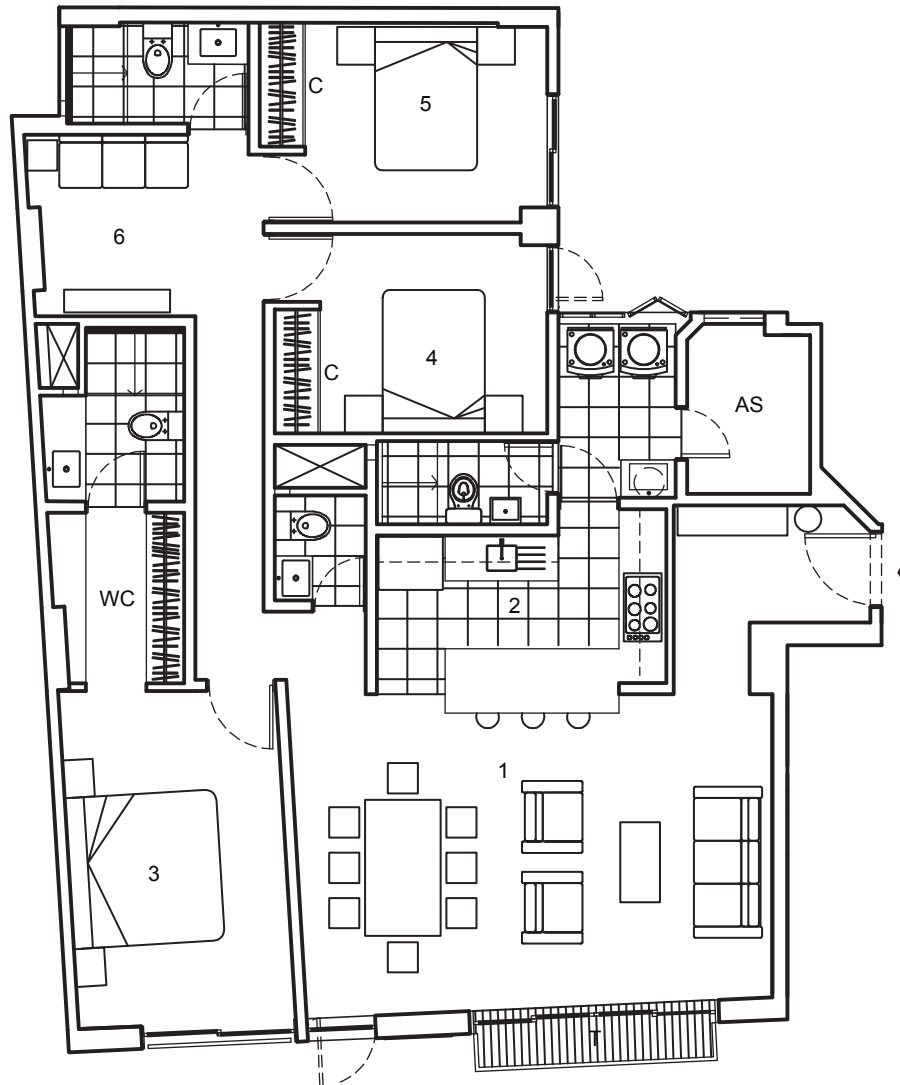

Área techada: 122.40m²
 Terraza techada: 2.60m²
 Área total: 125.00m²

3 dormitorios
 2.5 baños

1. Sala-Comedor:
 6.40m x 4.20m

3. Dormitorio principal:
 4.48m x 2.85m

5. Dormitorio 3:
 3.00m x 2.65m

2. Cocina:
 3.80m x 2.35m

4. Dormitorio 2:
 3.20m x 2.65m

6. Estar:
 2.40m x 2.17m

LEYENDA

WC: Walk-in closet C: Closet
 AS: Área de servicio
 T: Terraza



Ca. Las Mimosas

Escala: 1/100

Área techada: 185.97m²
 Terraza techada: 9.90m²
 Área total: 195.87m²

3 dormitorios
 3.5 baños

1. Sala-Comedor:
 9.30m x 4.55m


2. Cocina:
 6.60m x 3.00m

3. Dormitorio principal:
 4.60m x 3.00m

4. Dormitorio 2:
 3.85m x 2.70m


5. Dormitorio 3:
 3.50m x 2.70m

6. Estar:
 3.65m x 3.00m

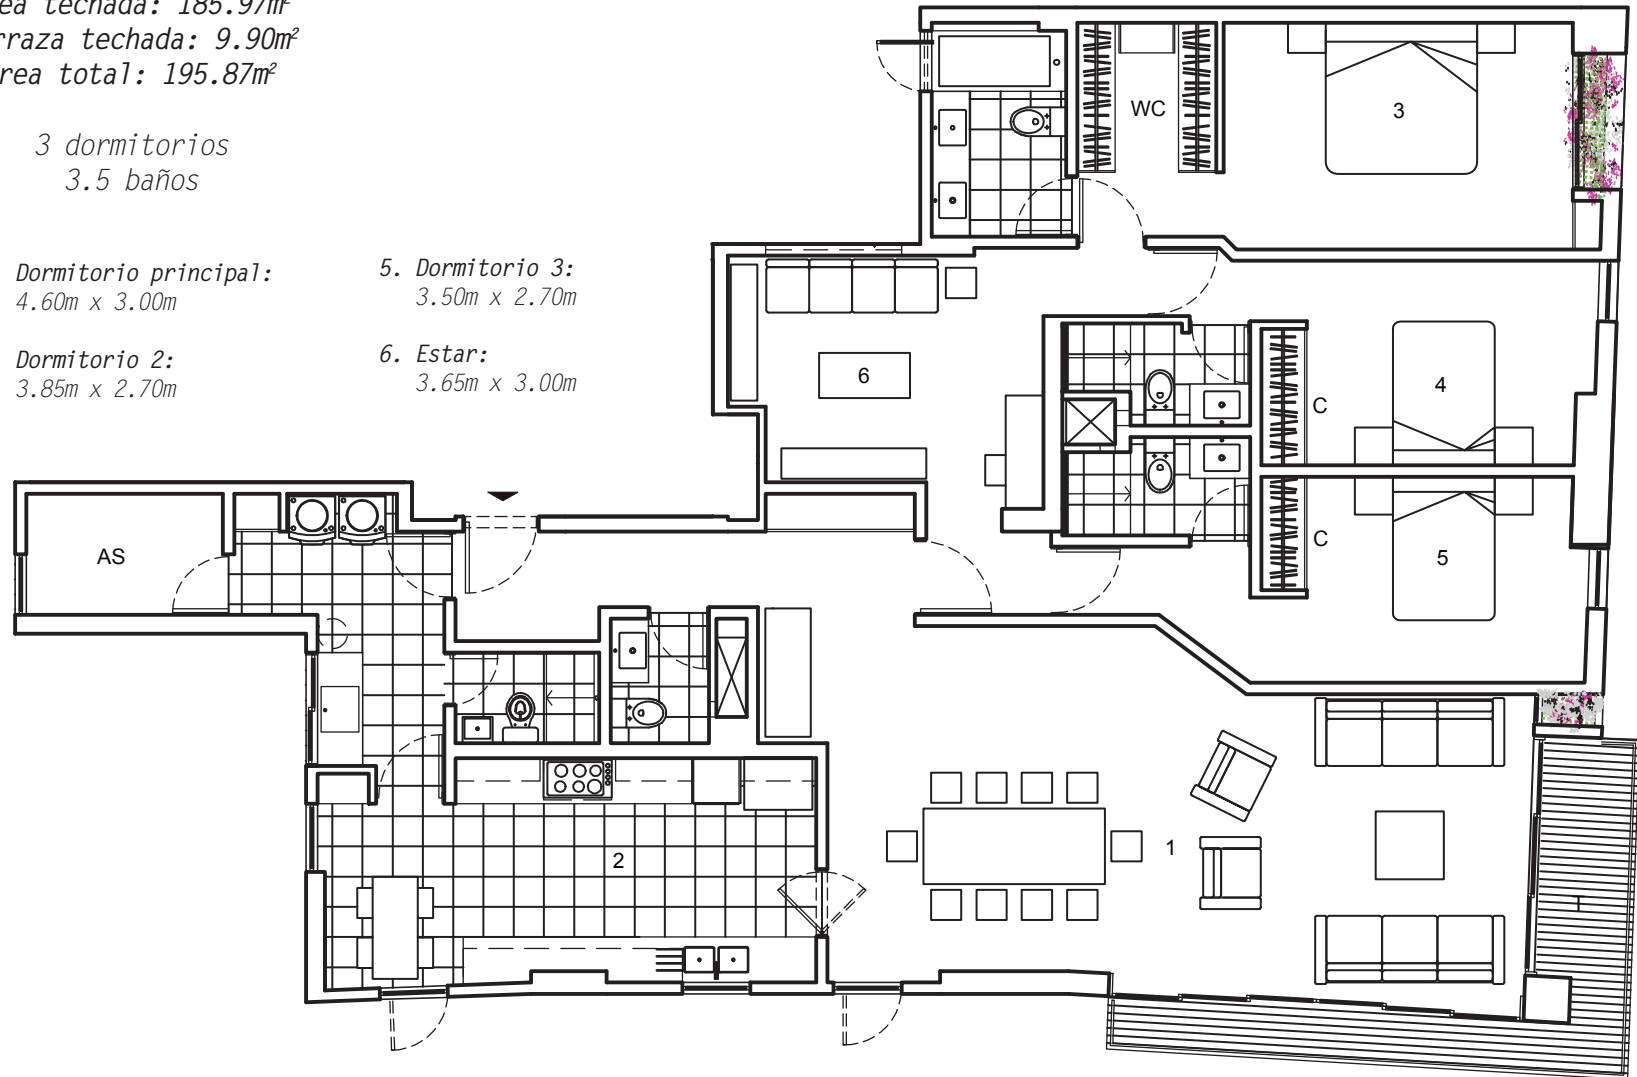

LEYENDA

WC: Walk-in closet C: Closet
 AS: Área de servicio
 T: Terraza

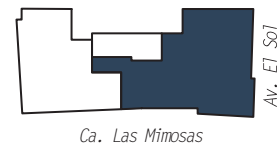

NIVEL 1 - Opción 1

Área techada: 302.15m²
 Terraza techada: 9.55m²
 Terraza sin techar: 86.22m²
 Área total: 397.91m²

3 dormitorios
 3 baños
 2 medios baños


1. Sala-Comedor:
 9.30m x 6.50m

2. Cocina:
 7.10m x 3.60m

3. Dormitorio 2:
 3.93m x 2.85m

4. Dormitorio 3:
 4.30m x 2.85m

5. Estar:
 2.80m x 3.35m

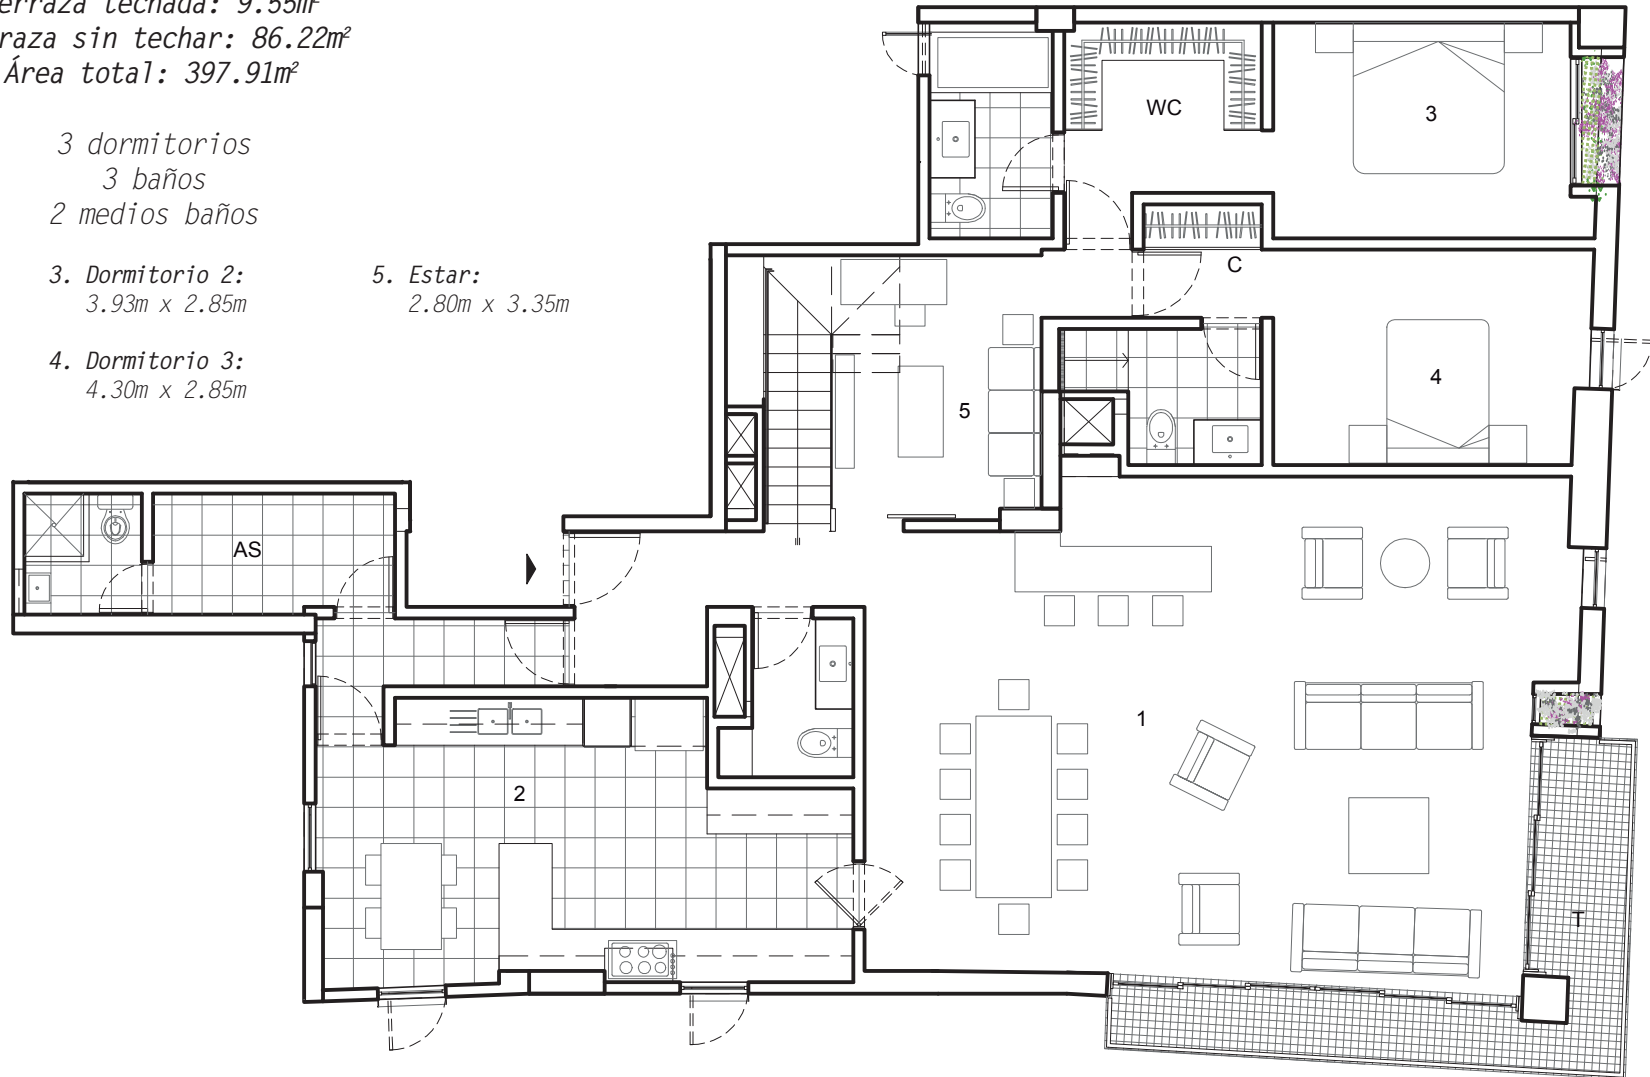

LEYENDA

WC: Walk-in closet C: Closet
 AS: Área de servicio
 T: Terraza



Ca. Las Mimosas


Escala: 1/100

NIVEL 2 - Opción 1

Área techada: 302.15m²
 Terraza techada: 9.55m²
 Terraza sin techar: 86.22m²
 Área total: 397.91m²

3 dormitorios
 3 baños
 2 medios baños

- 6. Dormitorio principal:
4.30m x 3.70m
- 7. Área social 1:
6.60m x 3.40m
- 8. Área social 2:
5.10m x 2.95m
- 9. Área social 3:
4.90m x 2.50m

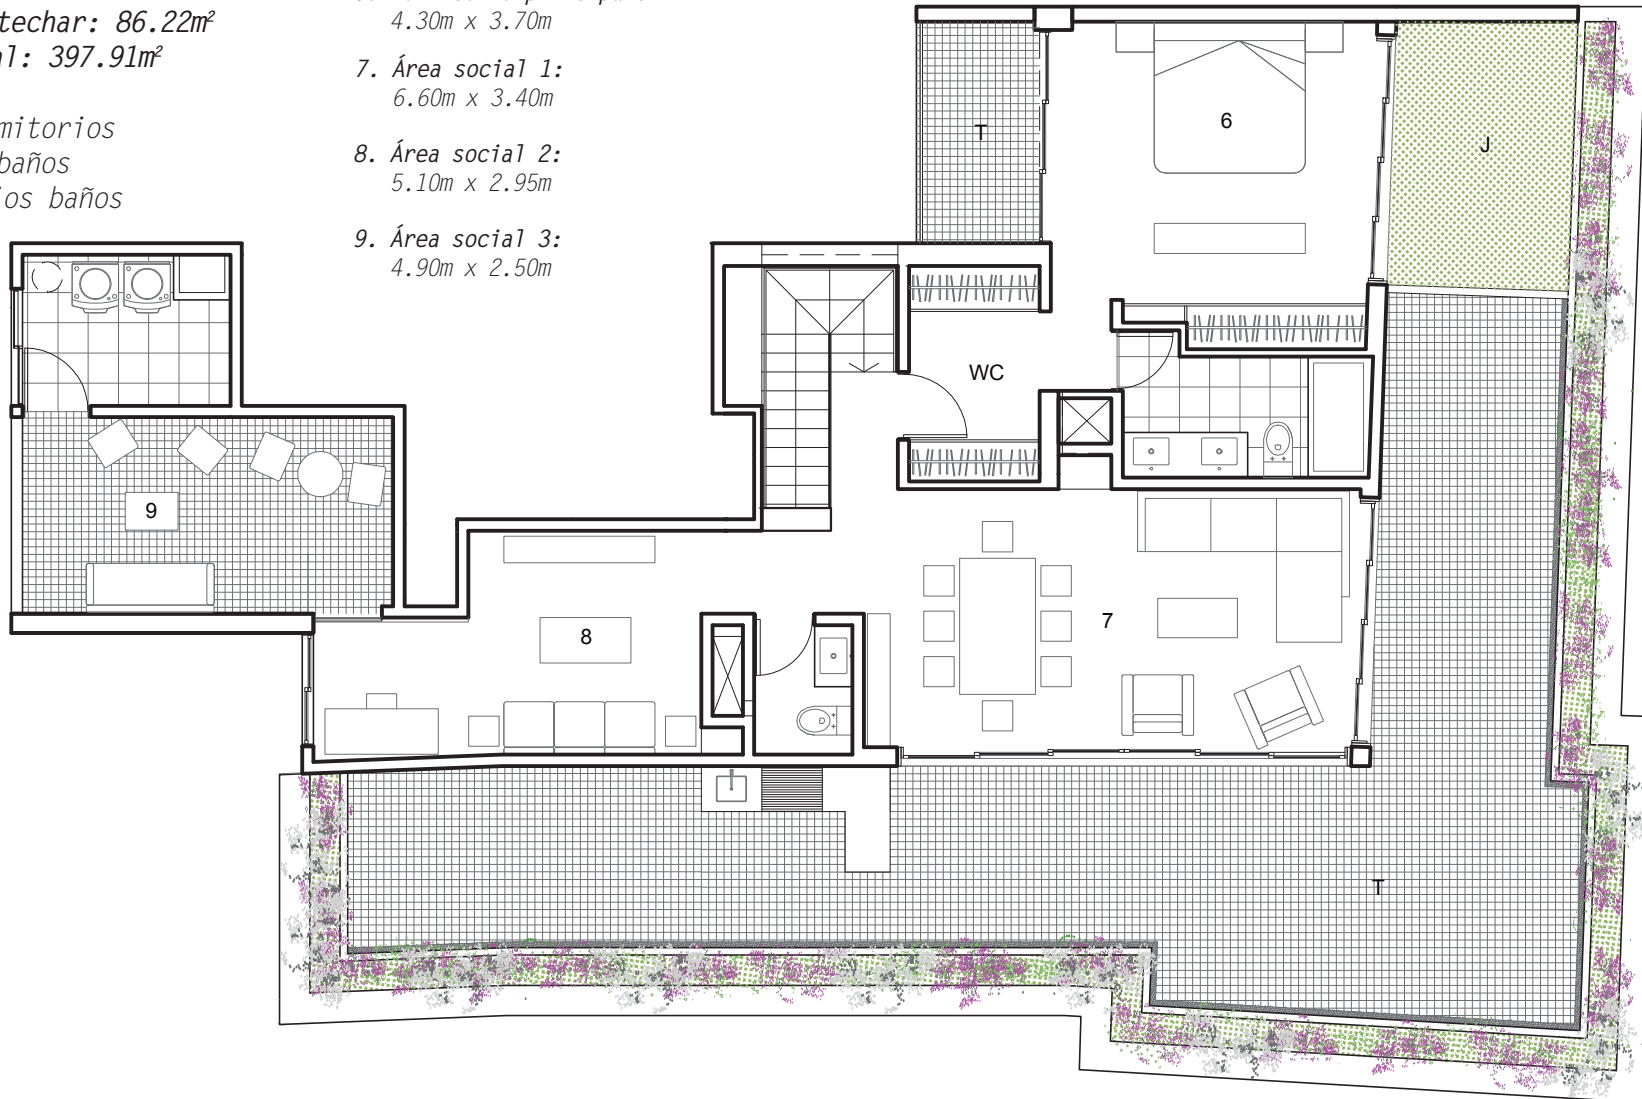

LEYENDA

WC: Walk-in closet
 T: Terraza J: Jardín



Ca. Las Mimosas

Escala: 1/100

NIVEL 1 - Opción 2

Área techada: 264.80m²
 Terraza techada: 9.55m²
 Terraza sin techar: 123.50m²
 Área total: 397.91m²

3 dormitorios
 3 baños
 2 medios baños


1. Sala-Comedor:
 9.30m x 6.50m

3. Dormitorio 2:
 3.93m x 2.85m

5. Estar:
 2.80m x 3.35m


2. Cocina:
 7.10m x 3.60m

4. Dormitorio 3:
 4.30m x 2.85m

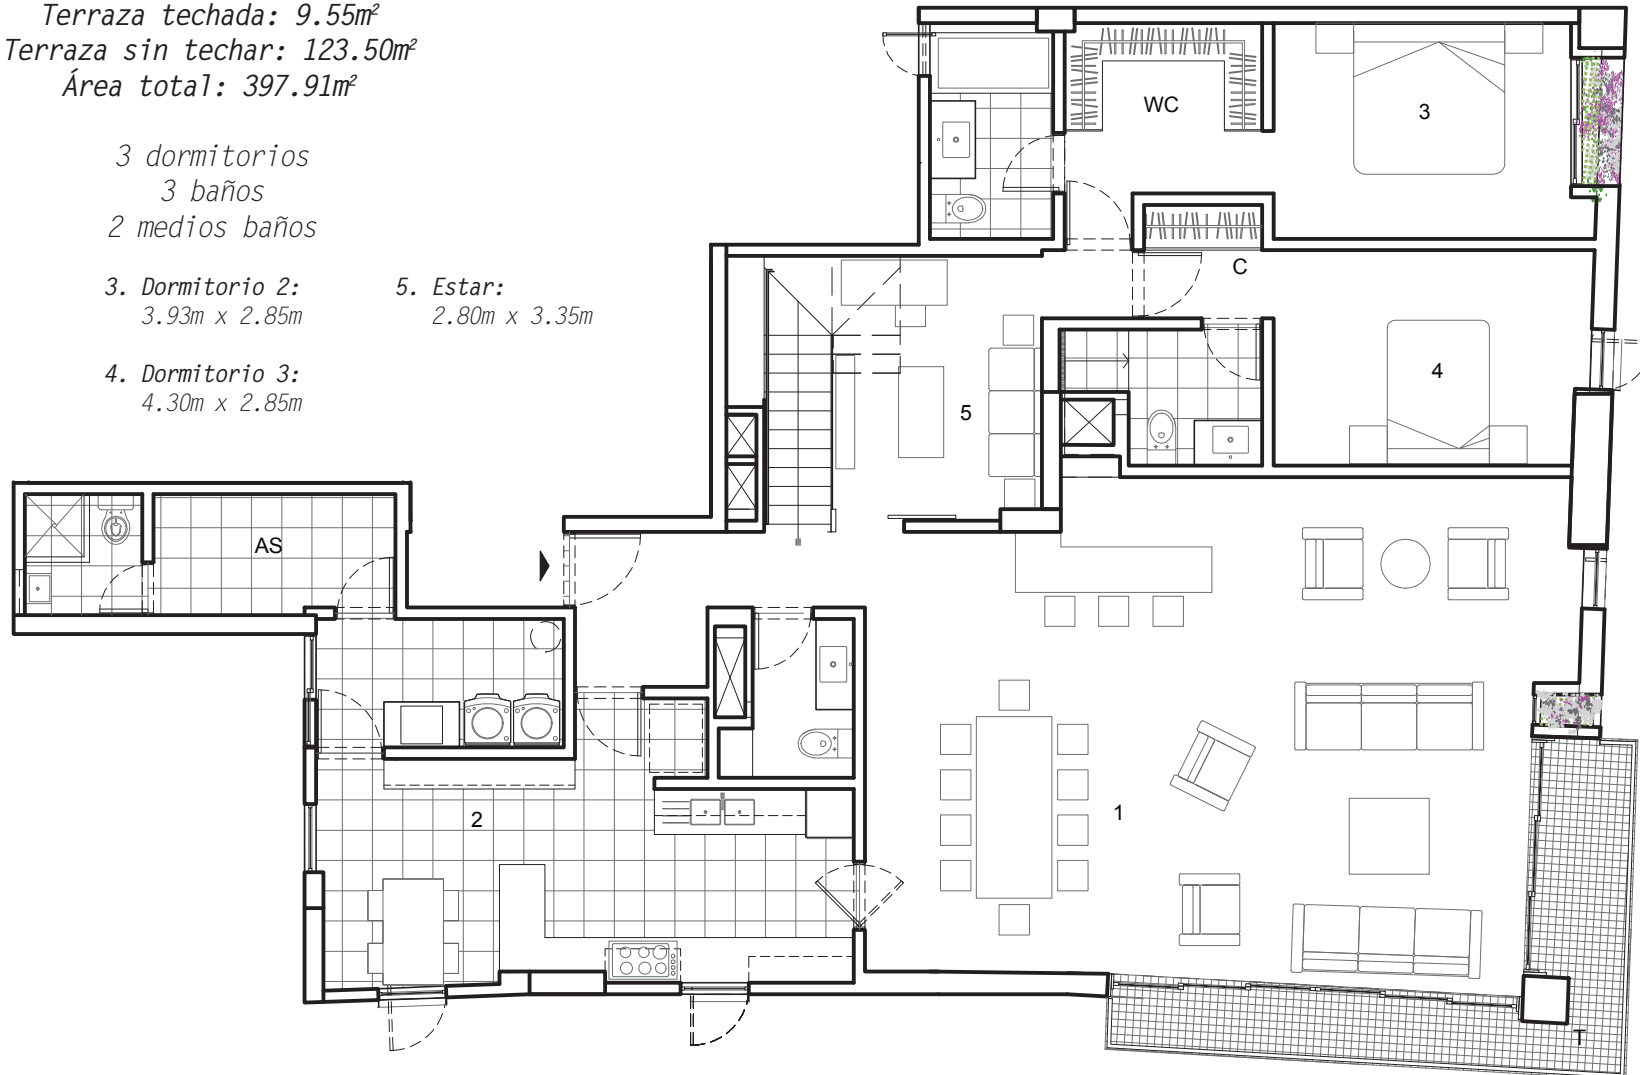

LEYENDA

WC: Walk-in closet C: Closet
 AS: Área de servicio
 T: Terraza

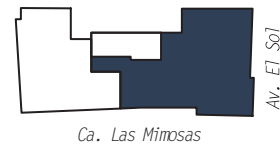


NIVEL 2 - Opción 2

Área techada: 264.80m²
 Terraza techada: 9.55m²
 Terraza sin techar: 123.50m²
 Área total: 397.91m²

3 dormitorios
 3 baños
 2 medios baños

- 6. Dormitorio principal:
5.95m x 3.70m
- 7. Área social 1:
6.60m x 3.40m
- 8. Área social 2:
5.40m x 5.20m
- 9. Área social 3:
4.80m x 4.60m

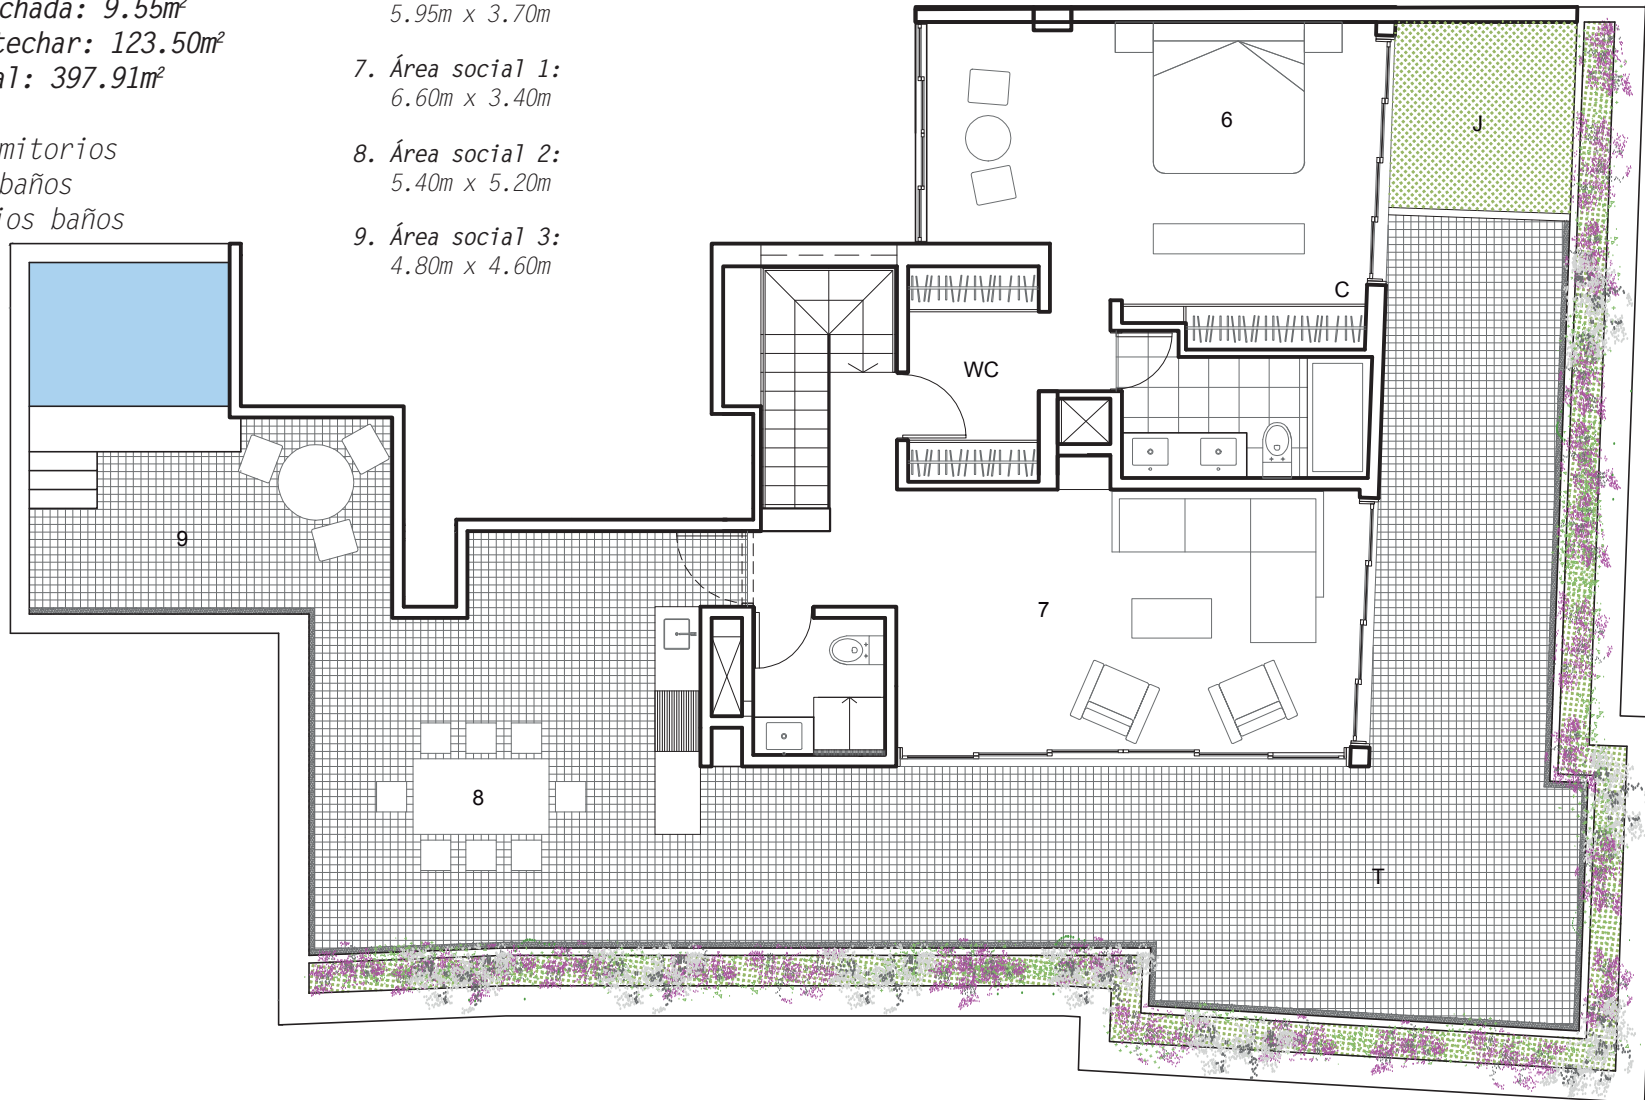

LEYENDA

WC: Walk-in closet C: Closet
 T: Terraza J: Jardín



Ca. Las Mimosas

* Todas los planos son referenciales y pueden presentar modificaciones durante el desarrollo del proyecto.

Escala: 1/100




**PARA LOS QUE LLENAN
LA REFRI CADA MIERCOLES**



**Y LOS QUE NO TIENEN
NI MIERCOLES EN LA REFRI**

DEPAS PARA TODAS LAS FAMILIAS

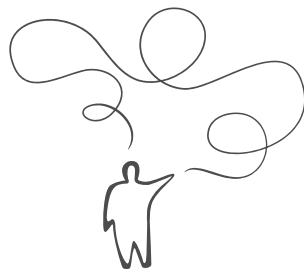

t. 719 4488

c. 9 8901 8097

ventas@armandoparedes.com

armandoparedes.com / 

Jr. Colina 111 / Barranco

Lima 4, Perú.

Un proyecto de:

FARO CAPITAL 

A|R|M|A|N|D|O|P|A|R|E|D|E|S[®]