

PLANOS

EL SOL 405




**PARA LOS QUE NO DUERMEN
PORQUE NO QUIEREN**



**Y LOS QUE NO DUERMEN
PORQUE NO PUEDEN**

DEPAS PARA TODAS LAS FAMILIAS

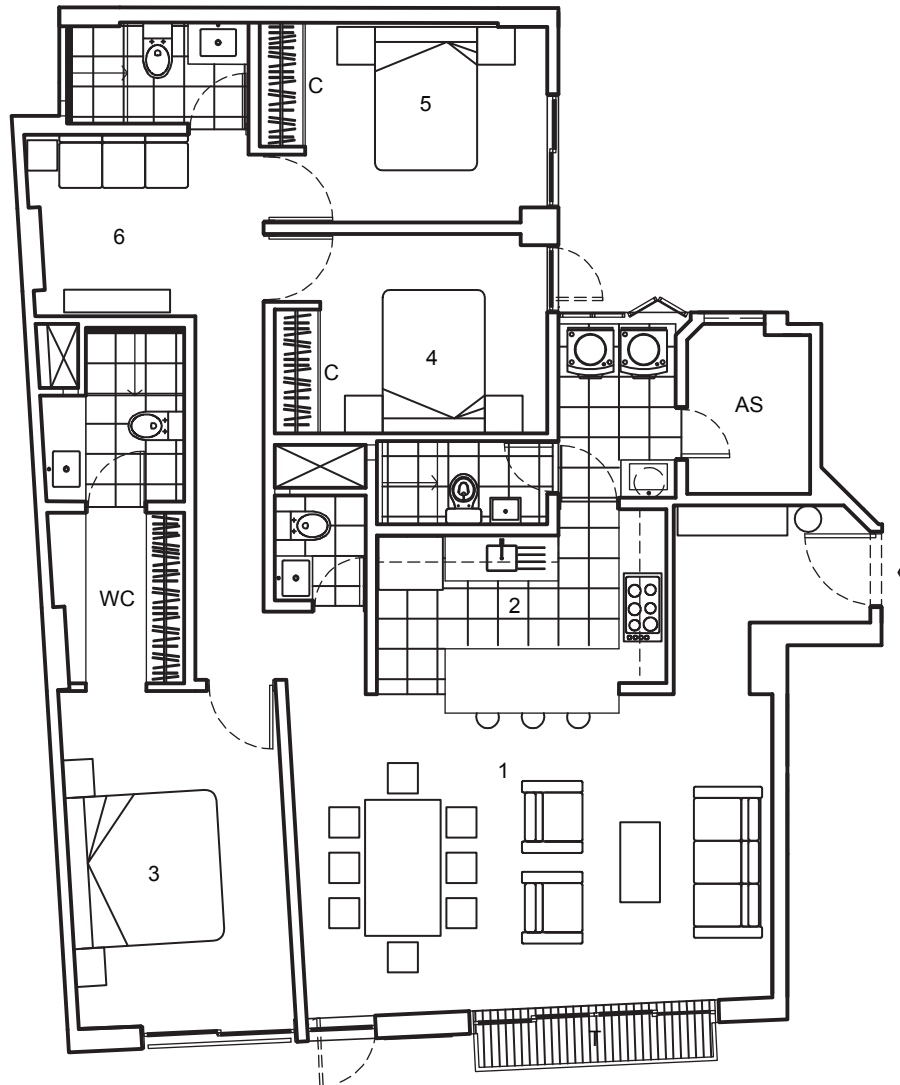

Área techada: 122.40m²
 Terraza techada: 2.60m²
 Área total: 125.00m²

3 dormitorios
 2.5 baños

1. Sala-Comedor:
 6.40m x 4.20m

3. Dormitorio principal:
 4.48m x 2.85m

5. Dormitorio 3:
 3.00m x 2.65m

2. Cocina:
 3.80m x 2.35m

4. Dormitorio 2:
 3.20m x 2.65m

6. Estar:
 2.40m x 2.17m

LEYENDA

WC: Walk-in closet C: Closet
 AS: Área de servicio
 T: Terraza



Ca. Las Mimosas

Escala: 1/100

Área techada: 185.97m²
 Terraza techada: 9.90m²
 Área total: 195.87m²

3 dormitorios
 3.5 baños

1. Sala-Comedor:
 9.30m x 4.55m


2. Cocina:
 6.60m x 3.00m

3. Dormitorio principal:
 4.60m x 3.00m

4. Dormitorio 2:
 3.85m x 2.70m


5. Dormitorio 3:
 3.50m x 2.70m

6. Estar:
 3.65m x 3.00m

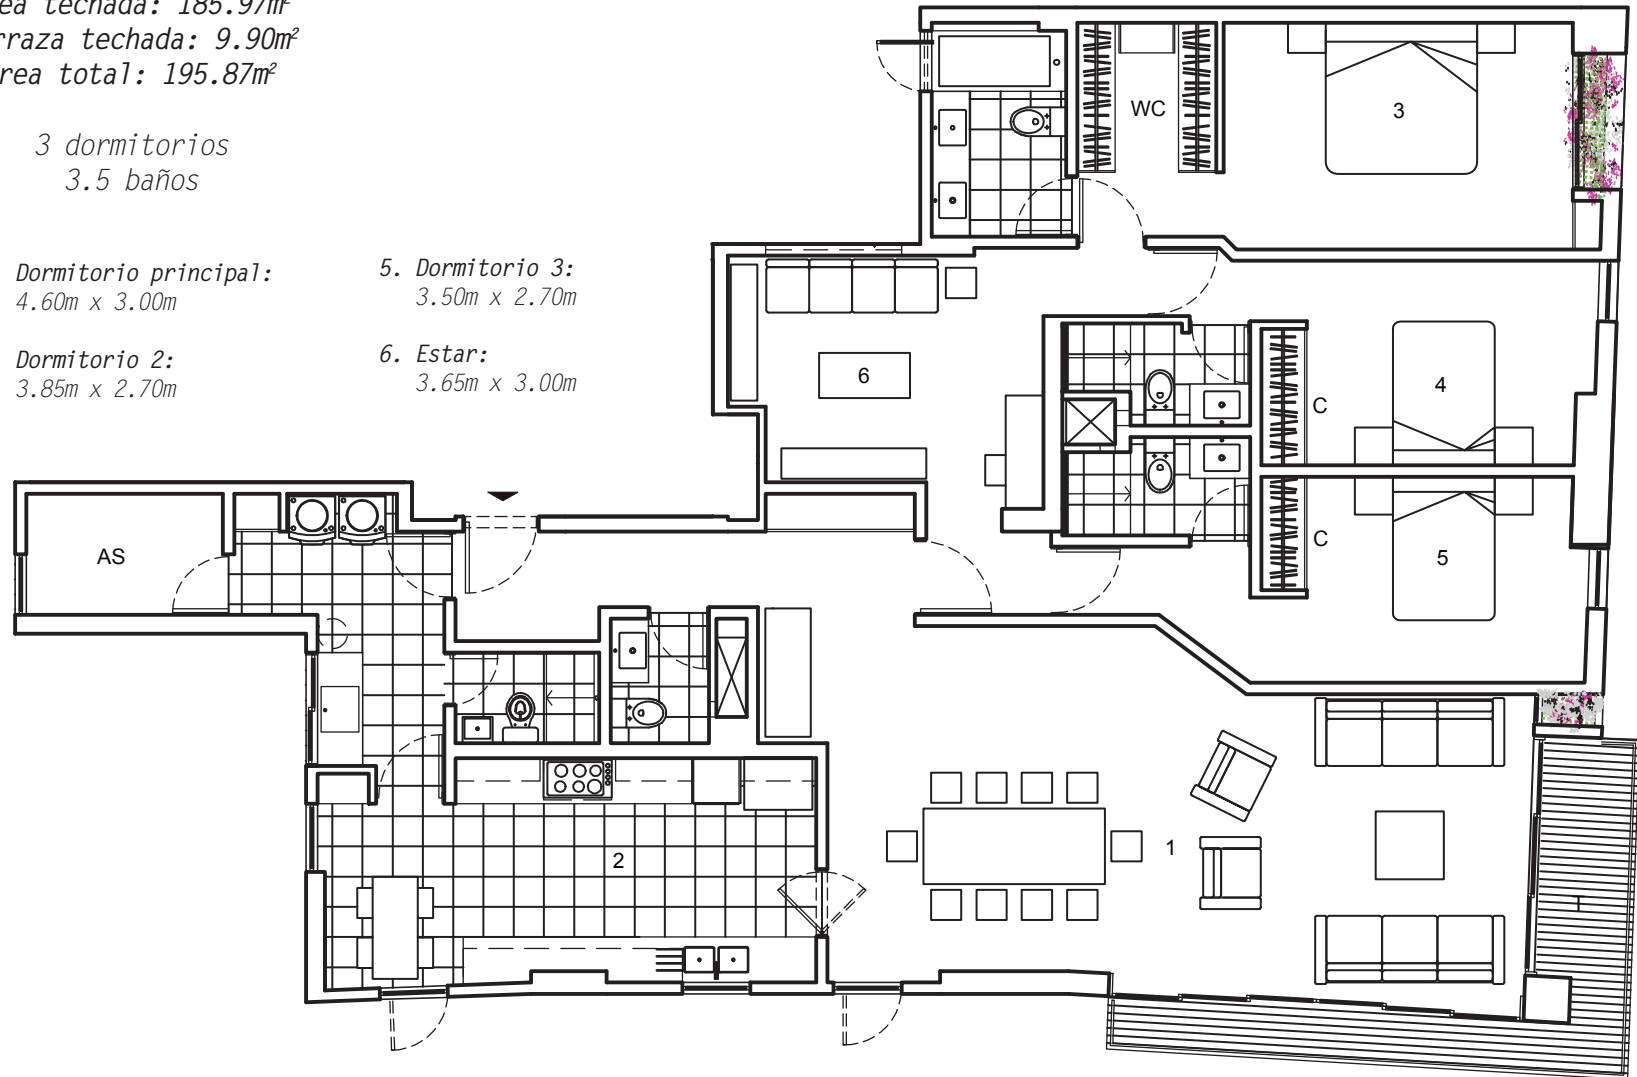

LEYENDA

WC: Walk-in closet C: Closet
 AS: Área de servicio
 T: Terraza

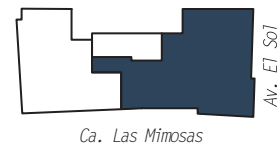




**PARA LOS QUE LLENAN
LA REFRI CADA MIERCOLES**




**Y LOS QUE NO TIENEN
NI MIERCOLES EN LA REFRI**

DEPAS PARA TODAS LAS FAMILIAS

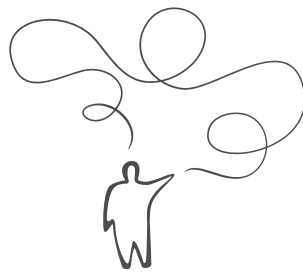

t. 719 4488
c. 9 8901 8097

ventas@armandoparedes.com
armandoparedes.com / 

Jr. Colina 111 / Barranco
Lima 4, Perú.

Un proyecto de:

FARO CAPITAL 

A|R|M|A|N|D|O|P|A|R|E|D|E|S[®]