

MACHAYPUITO 160

SAN ISIDRO


PLANOS DE DEPARTAMENTOS

Departamento 101


Área techada: 146.88m²

Área libre: 61.61m²

Área total: 208.49m²

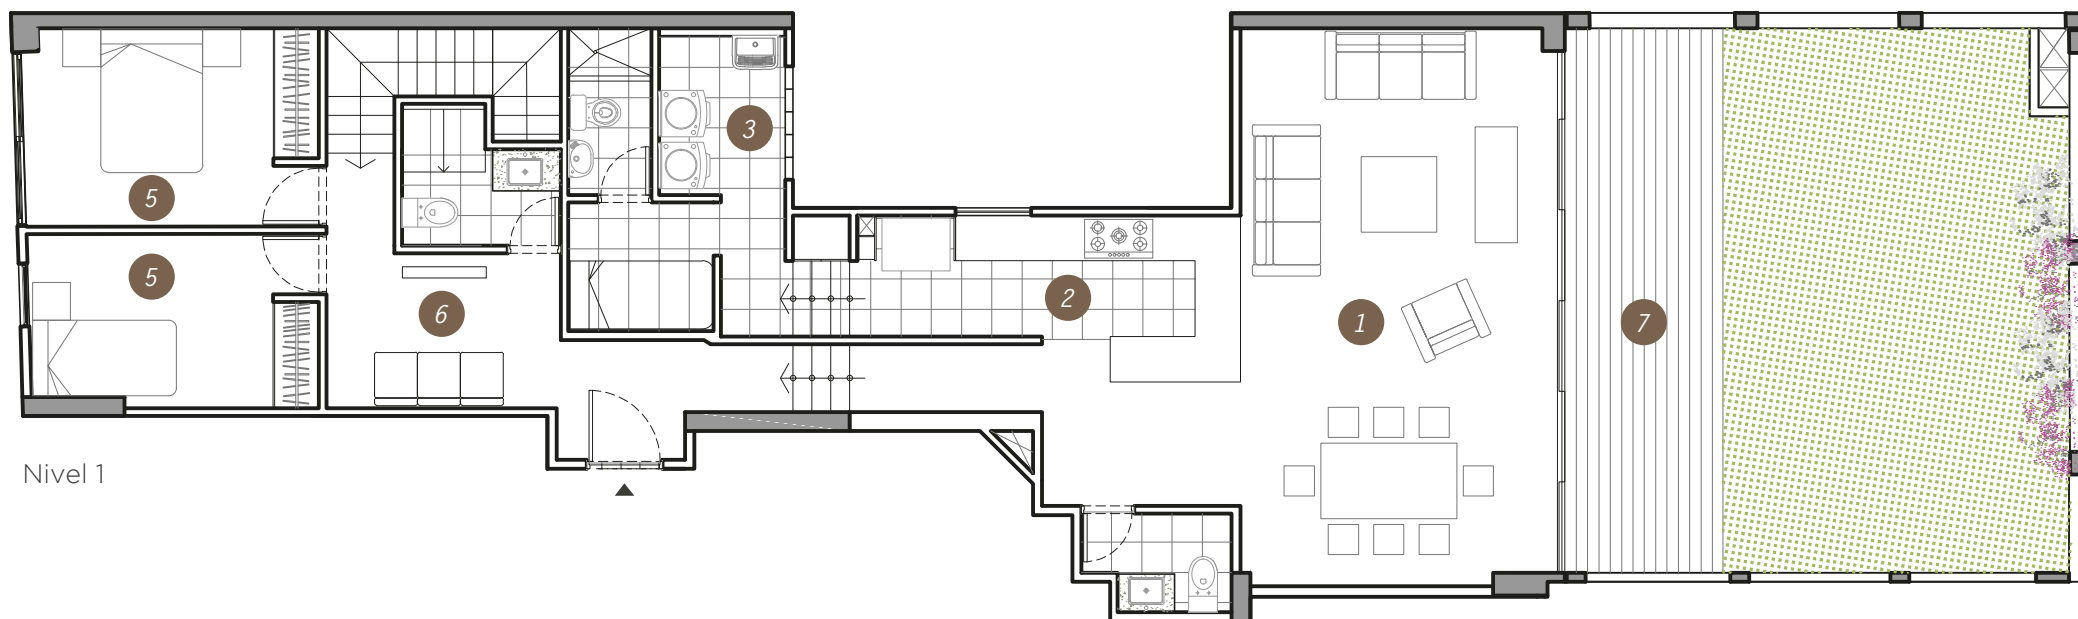


Nivel 1

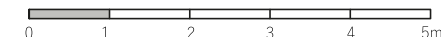

Leyenda:

1. Sala-comedor 2. Cocina 3. Lavandería 4. Dormitorio principal
5. Dormitorio secundario 6. Sala de estar 7. Terraza-jardín

*Todos los planos son referenciales y pueden presentar modificaciones durante el desarrollo del proyecto.

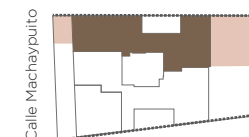


Departamento 101

ARMANDO PAREDES®

Área techada: 146.88m²

Área libre: 61.61m²

Área total: 208.49m²

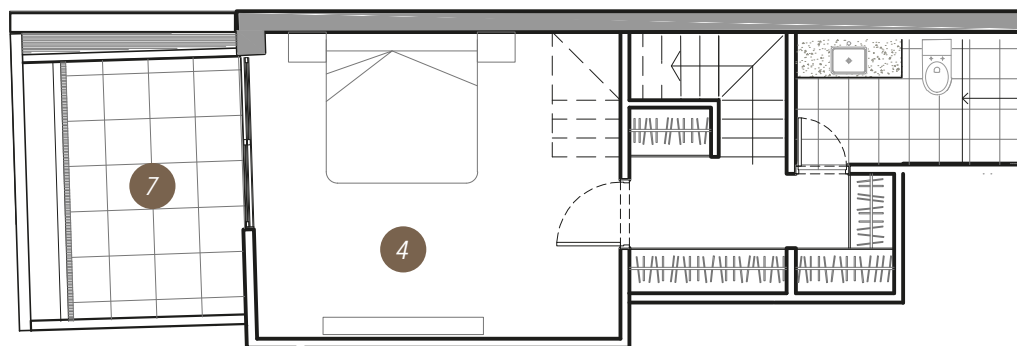

Nivel 2



Leyenda:

1.Sala-comedor 2.Cocina 3.Lavandería 4.Dormitorio principal
5.Dormitorio secundario 6.Sala de estar 7.Terraza-jardín

*Todos los planos son referenciales y pueden presentar modificaciones durante el desarrollo del proyecto.




Departamento 102

Área techada: 143.14m²

Área libre: 78.52m²

Área total: 221.66m²

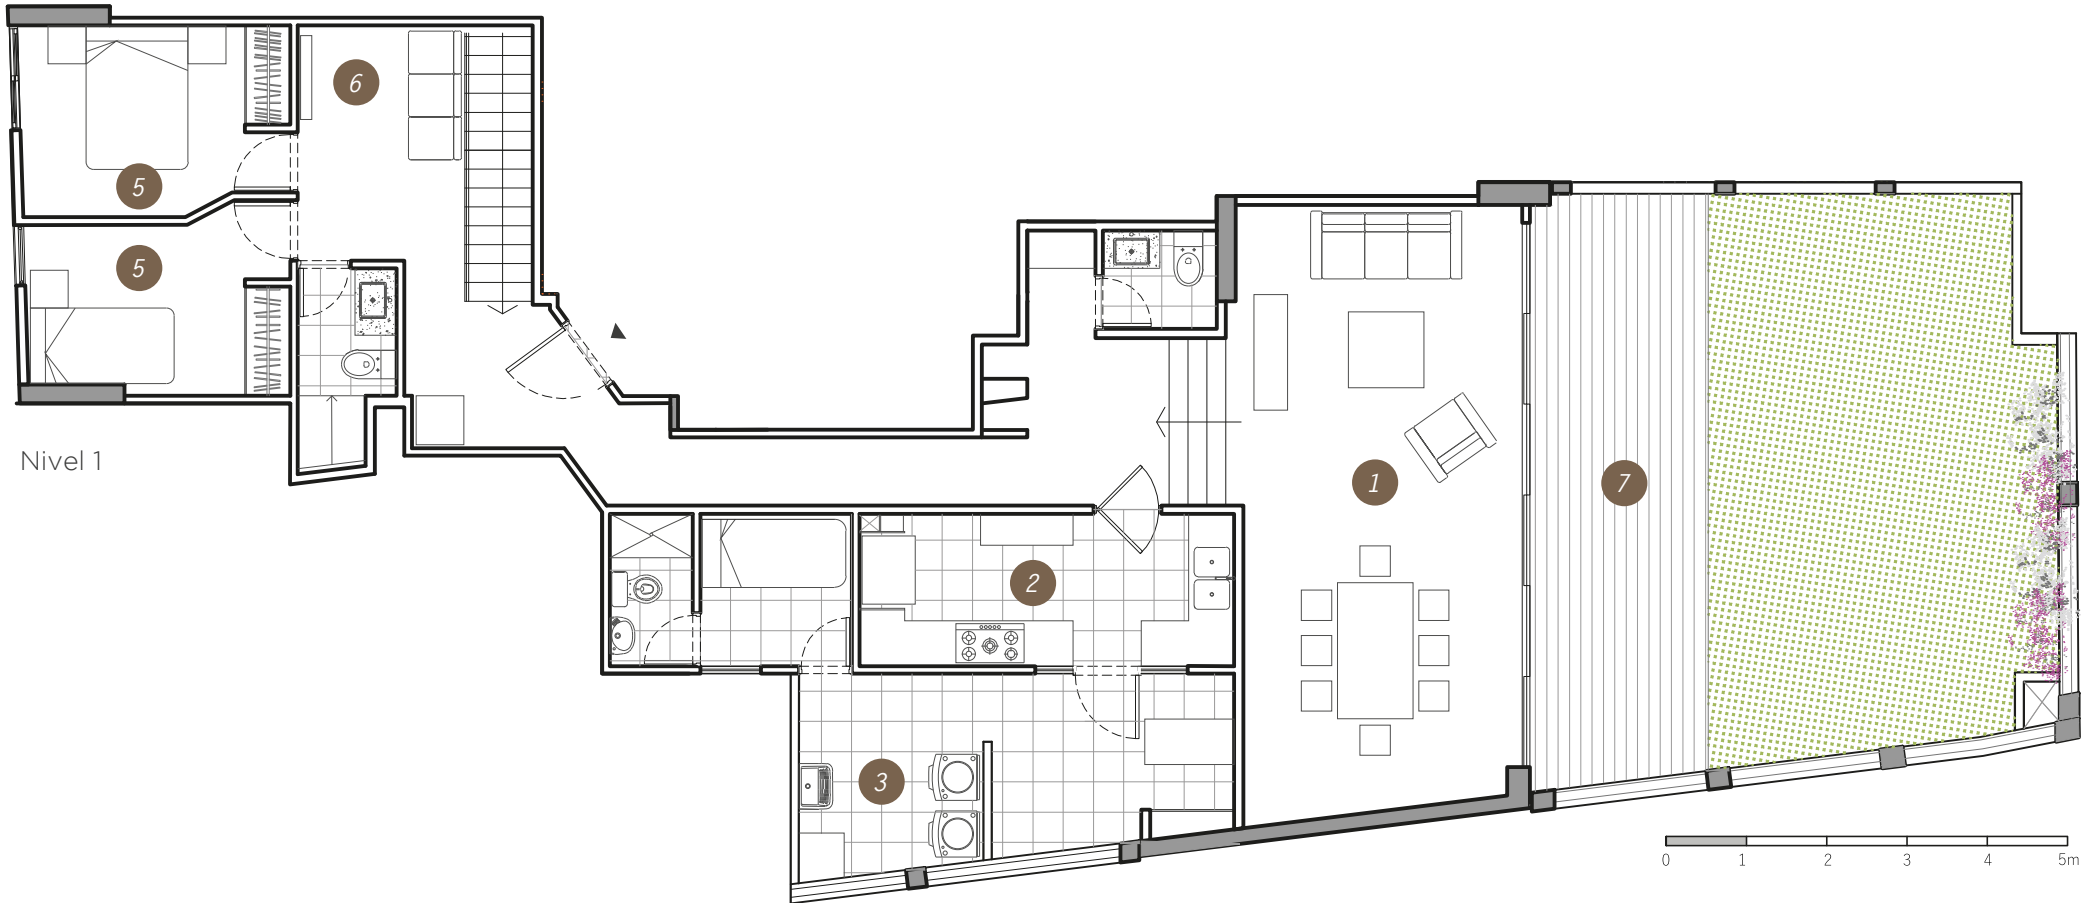

Leyenda:

- 1. Sala-comedor
- 2. Cocina
- 3. Lavandería
- 4. Dormitorio principal
- 5. Dormitorio secundario
- 6. Sala de estar
- 7. Terraza-jardín

*Todos los planos son referenciales y pueden presentar modificaciones durante el desarrollo del proyecto.




Departamento 102

ARMANDO PAREDES®


Área techada: 143.14m²

Área libre: 78.52m²

Área total: 221.66m²

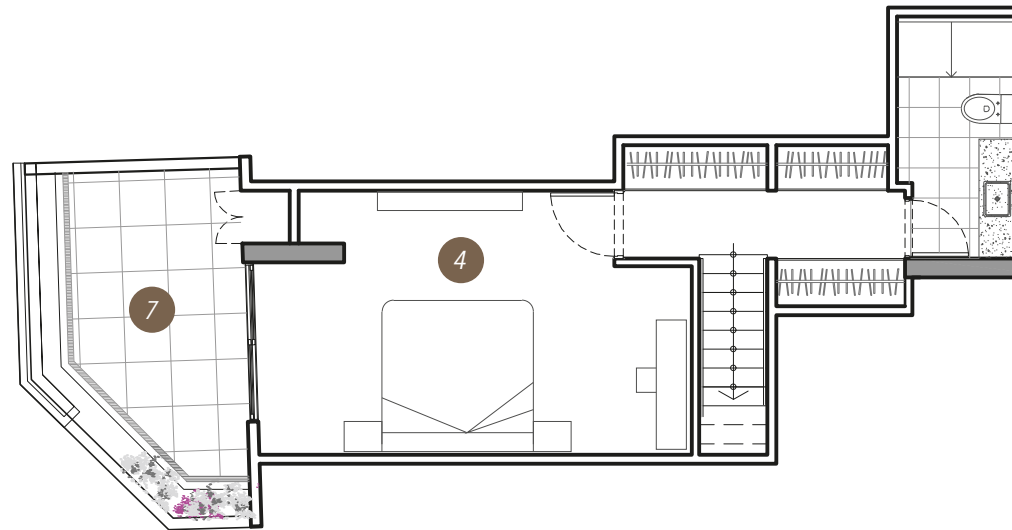

Nivel 2

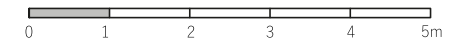

Leyenda:

- 1.Sala-comedor 2.Cocina 3.Lavandería 4.Dormitorio principal
5.Dormitorio secundario 6.Sala de estar 7.Terraza-jardín

*Todos los planos son referenciales y pueden presentar modificaciones durante el desarrollo del proyecto.




Departamento 201

Área techada: 130.04m²

Área libre: 00.00m²


Área total: 130.04m²

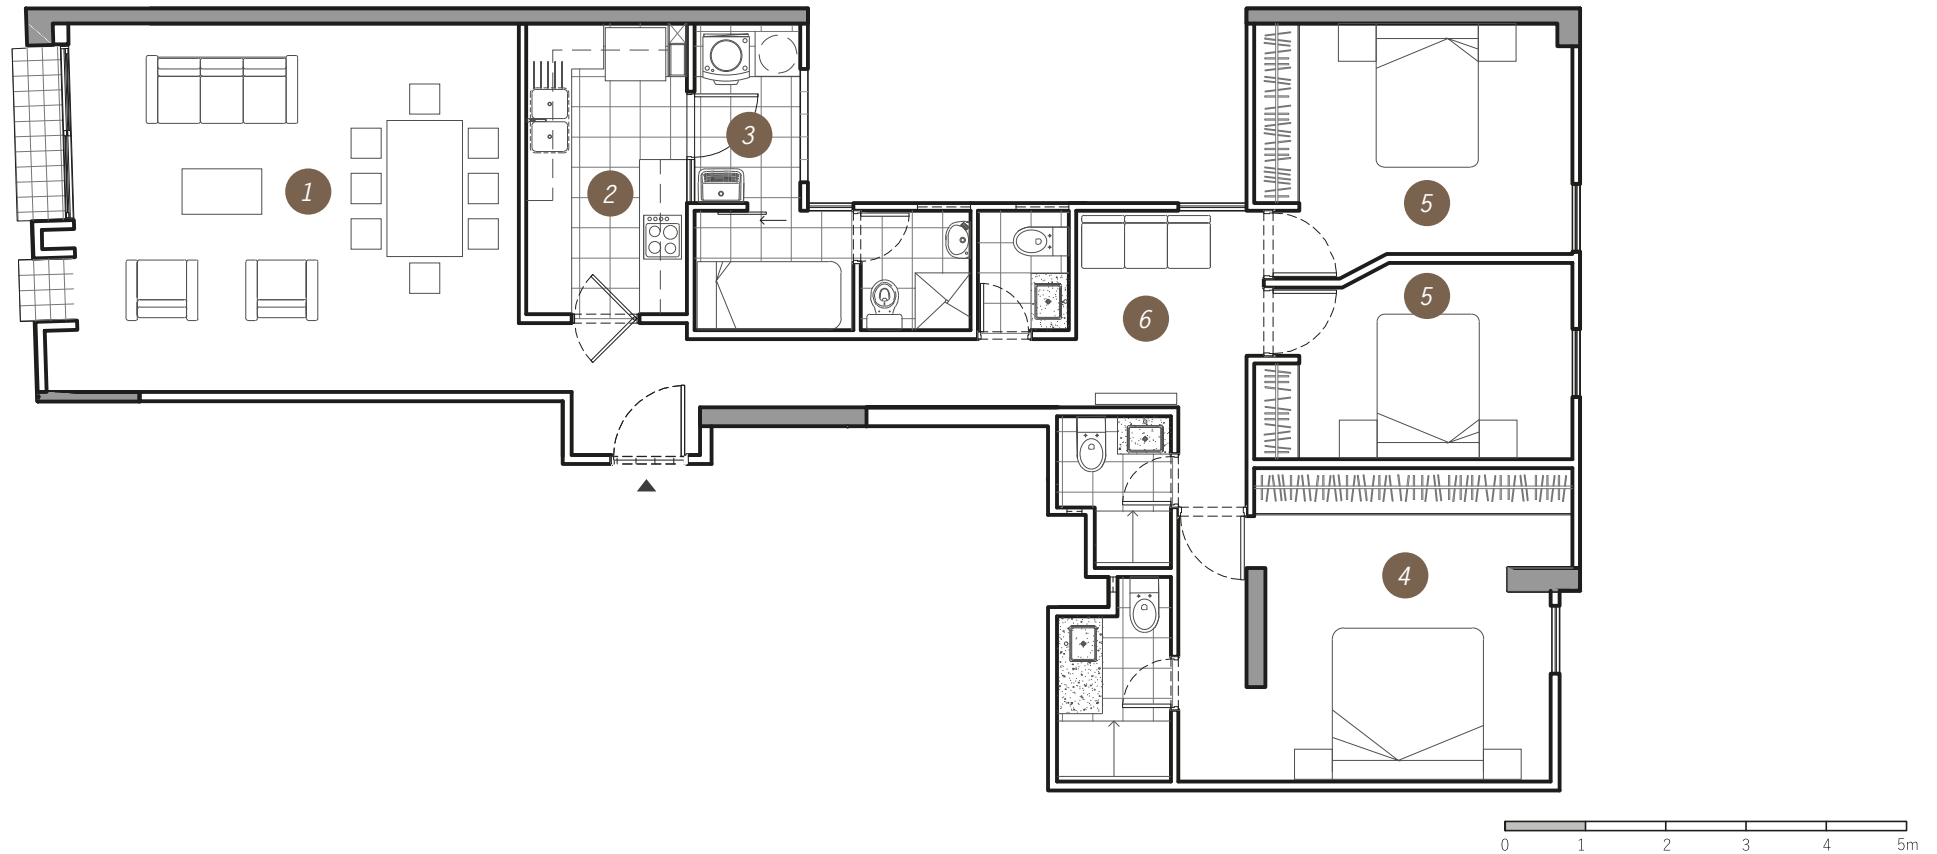

Leyenda:

- 1. Sala-comedor
- 2. Cocina
- 3. Lavandería
- 4. Dormitorio principal
- 5. Dormitorio secundario
- 6. Sala de estar

*Todos los planos son referenciales y pueden presentar modificaciones durante el desarrollo del proyecto.

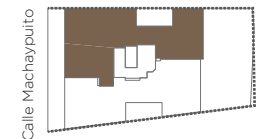


Departamento 202

Área techada: 149.13m²

Área libre: 00.00m²


Área total: 149.13m²

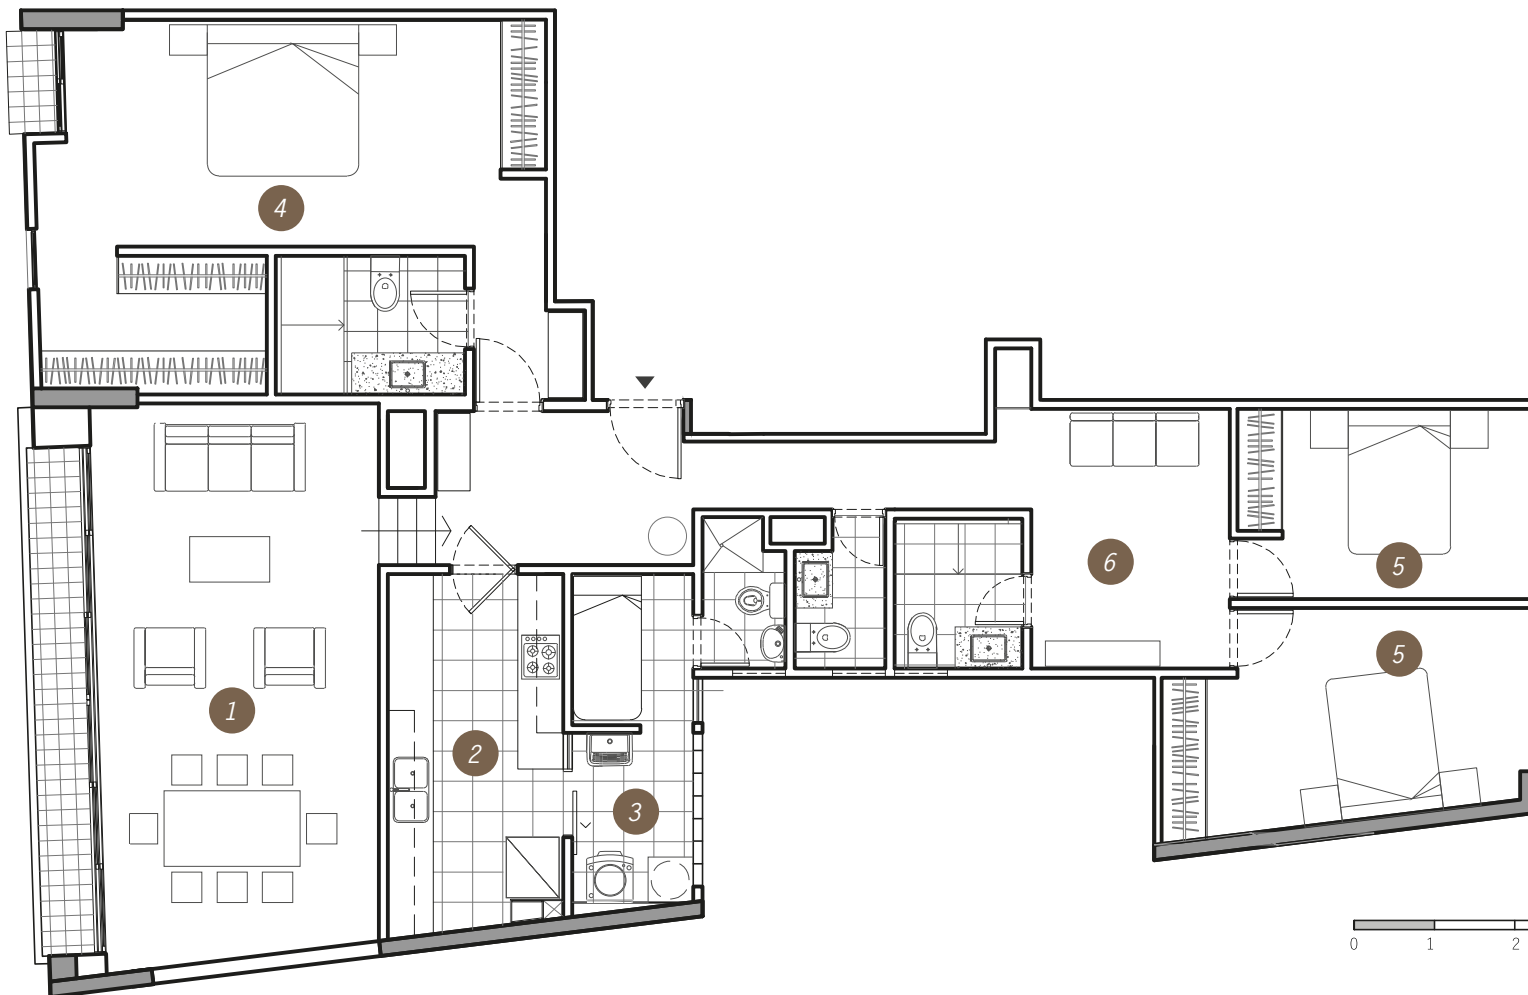

Leyenda:

- 1. Sala-comedor
- 2. Cocina
- 3. Lavandería
- 4. Dormitorio principal
- 5. Dormitorio secundario
- 6. Sala de estar

*Todos los planos son referenciales y pueden presentar modificaciones durante el desarrollo del proyecto.

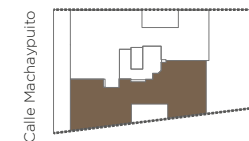


Departamento 301, 501

Área techada: 110.01m²

Área libre: 00.00m²


Área total: 110.01m²

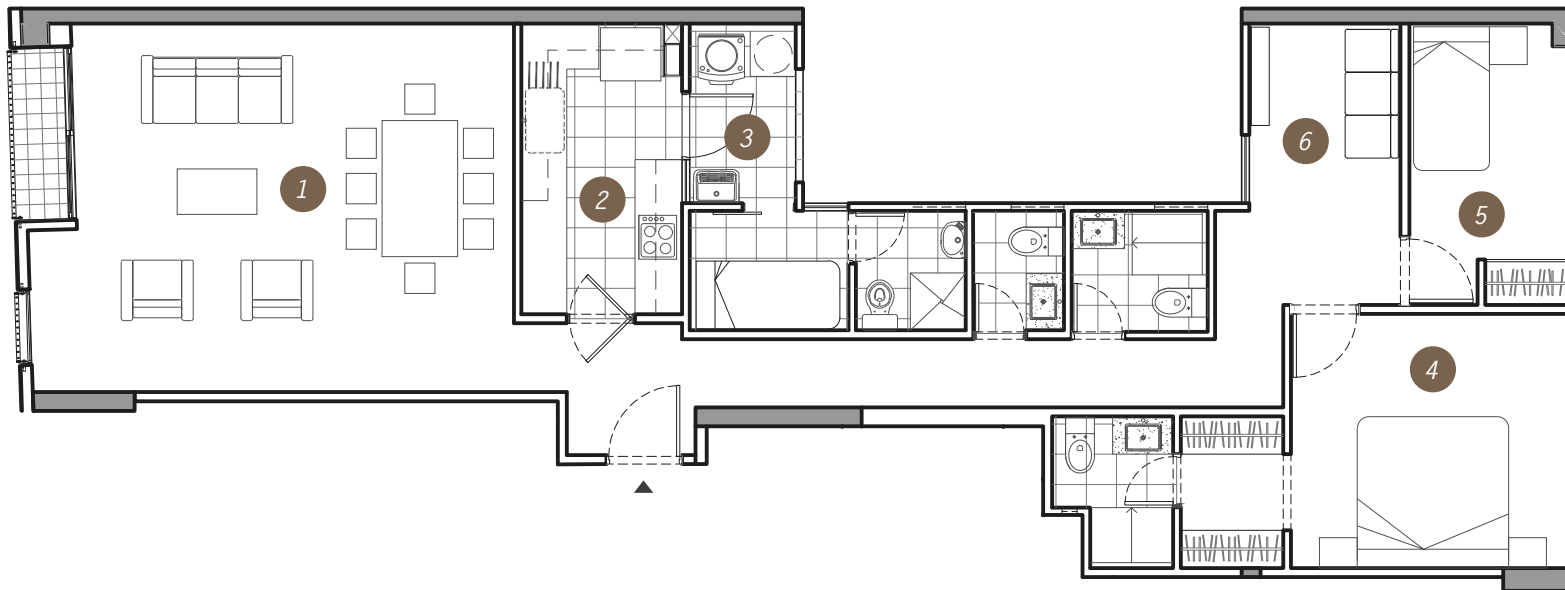

Leyenda:

- 1. Sala-comedor
- 2. Cocina
- 3. Lavandería
- 4. Dormitorio principal
- 5. Dormitorio secundario
- 6. Sala de estar

*Todos los planos son referenciales y pueden presentar modificaciones durante el desarrollo del proyecto.


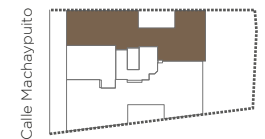


Departamento 302, 502, 602

Área techada: 130.18m²

Área libre: 00.00m²

Área total: 130.18m²

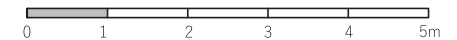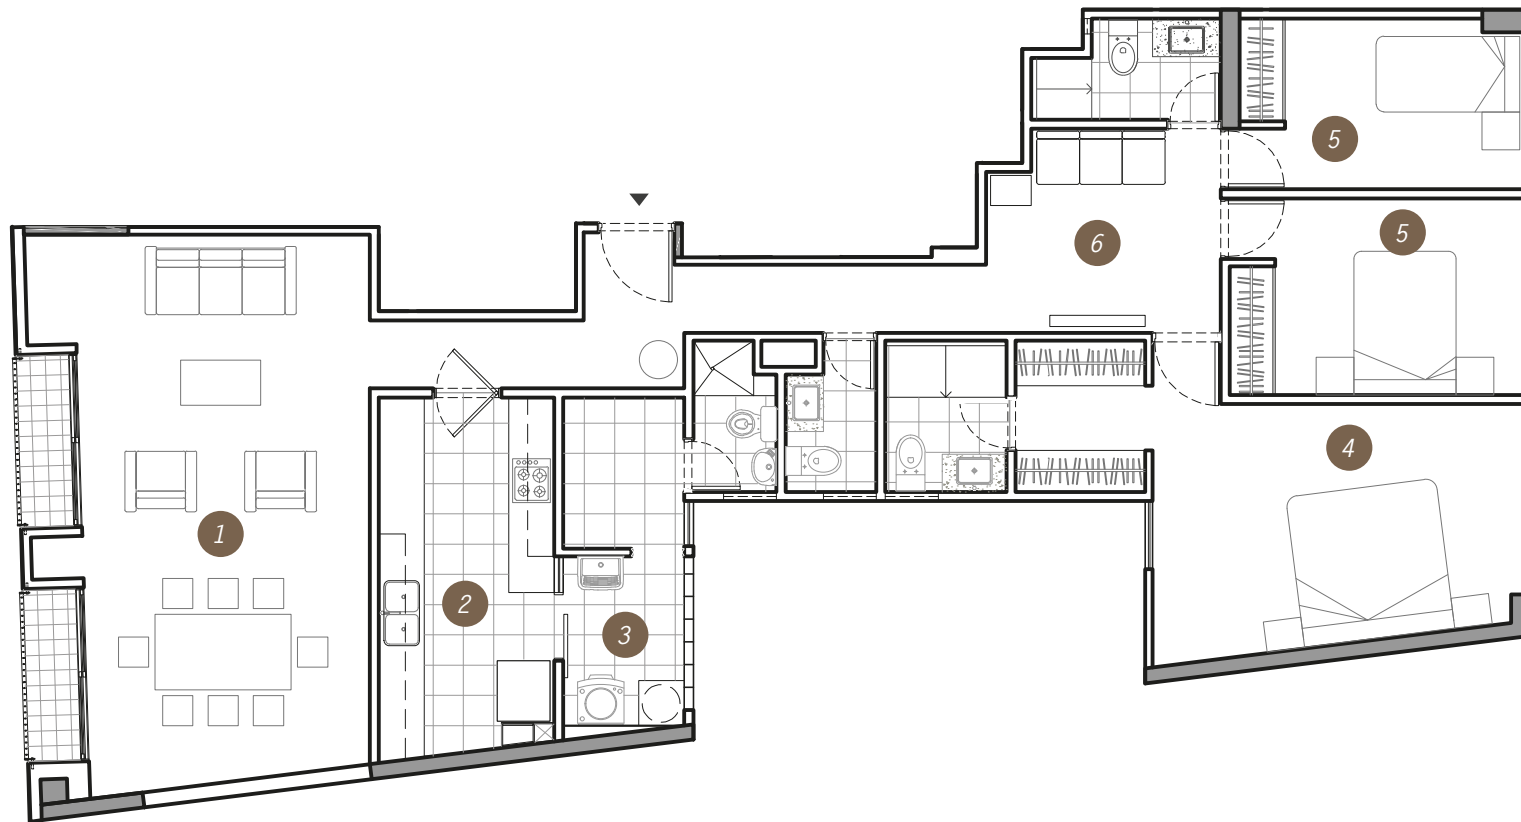

Leyenda:

- 1. Sala-comedor
- 2. Cocina
- 3. Lavandería
- 4. Dormitorio principal
- 5. Dormitorio secundario
- 6. Sala de estar

*Todos los planos son referenciales y pueden presentar modificaciones durante el desarrollo del proyecto.




Departamento 401, 701

Área techada: 110.01m²

Área libre: 00.00m²


Área total: 110.01m²

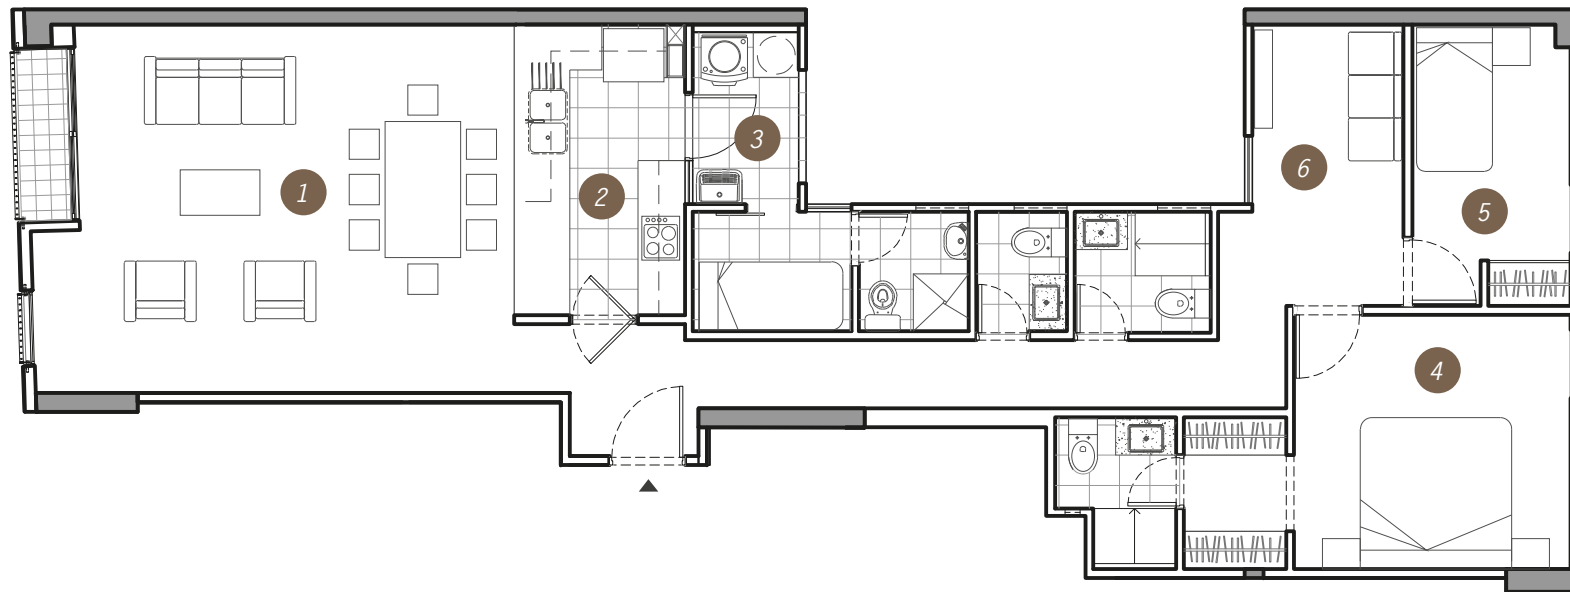

Leyenda:

1. Sala-comedor 2. Cocina 3. Lavandería 4. Dormitorio principal
5. Dormitorio secundario 6. Sala de estar

*Todos los planos son referenciales y pueden presentar modificaciones durante el desarrollo del proyecto.


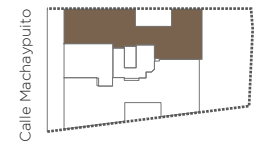


Departamento 402, 702

Área techada: 130.18m²

Área libre: 00.00m²


Área total: 130.18m²

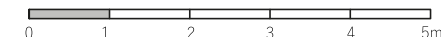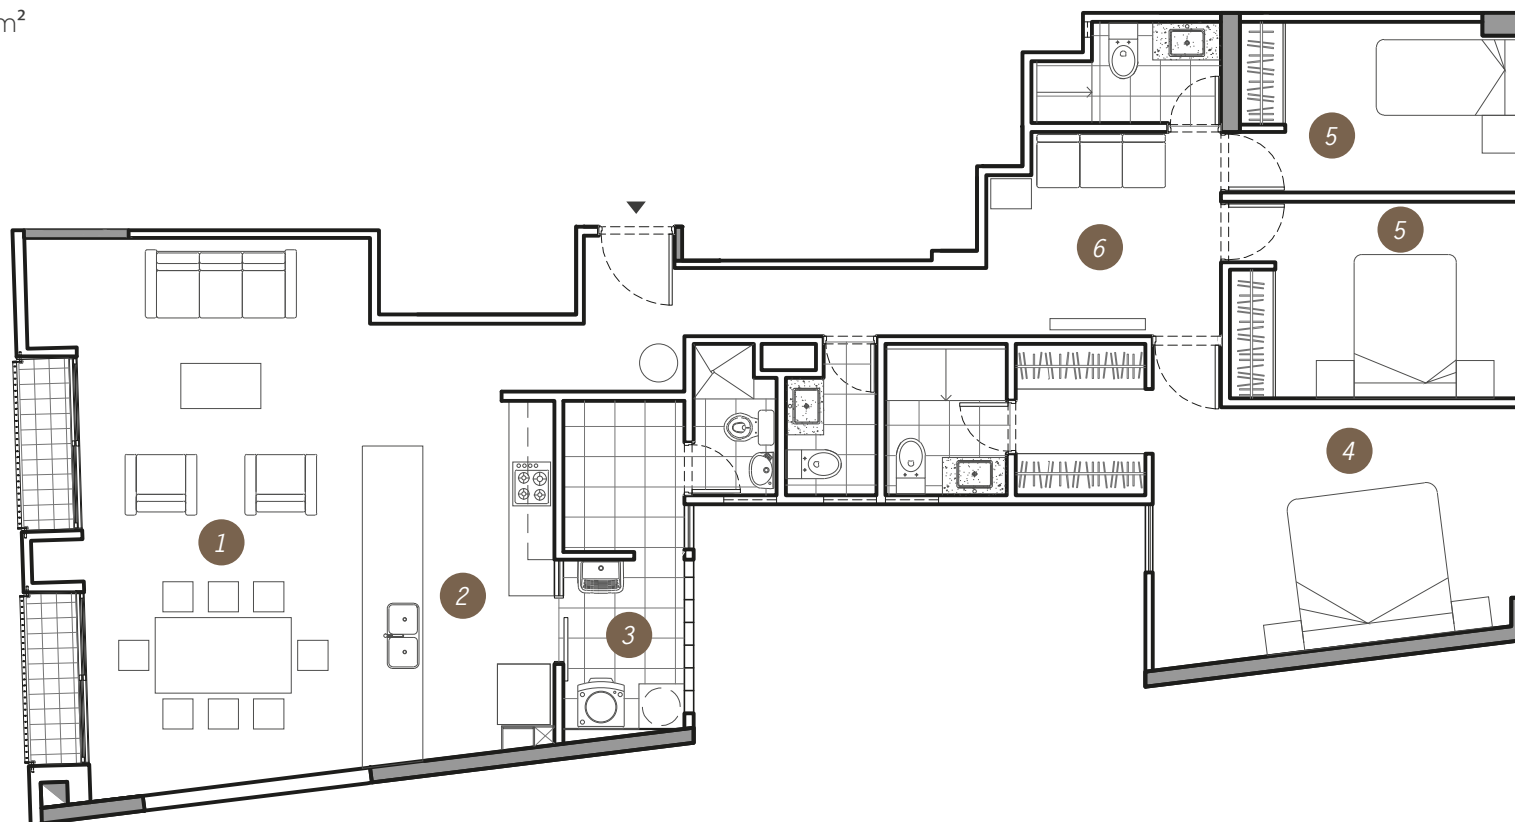

Leyenda:

- 1. Sala-comedor
- 2. Cocina
- 3. Lavandería
- 4. Dormitorio principal
- 5. Dormitorio secundario
- 6. Sala de estar

*Todos los planos son referenciales y pueden presentar modificaciones durante el desarrollo del proyecto.

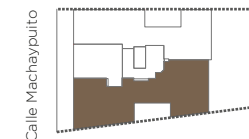

A|R|M|A|N|D|O|P|A|R|E|D|E|S[®]