

**UGARTE Y
MOSCOSO 330**


SAN ISIDRO

PLANOS DE DEPARTAMENTOS

Departamento

102

- Área techada: 178.04m²
- Área libre: 37.80m²
- Área total: 215.84m²

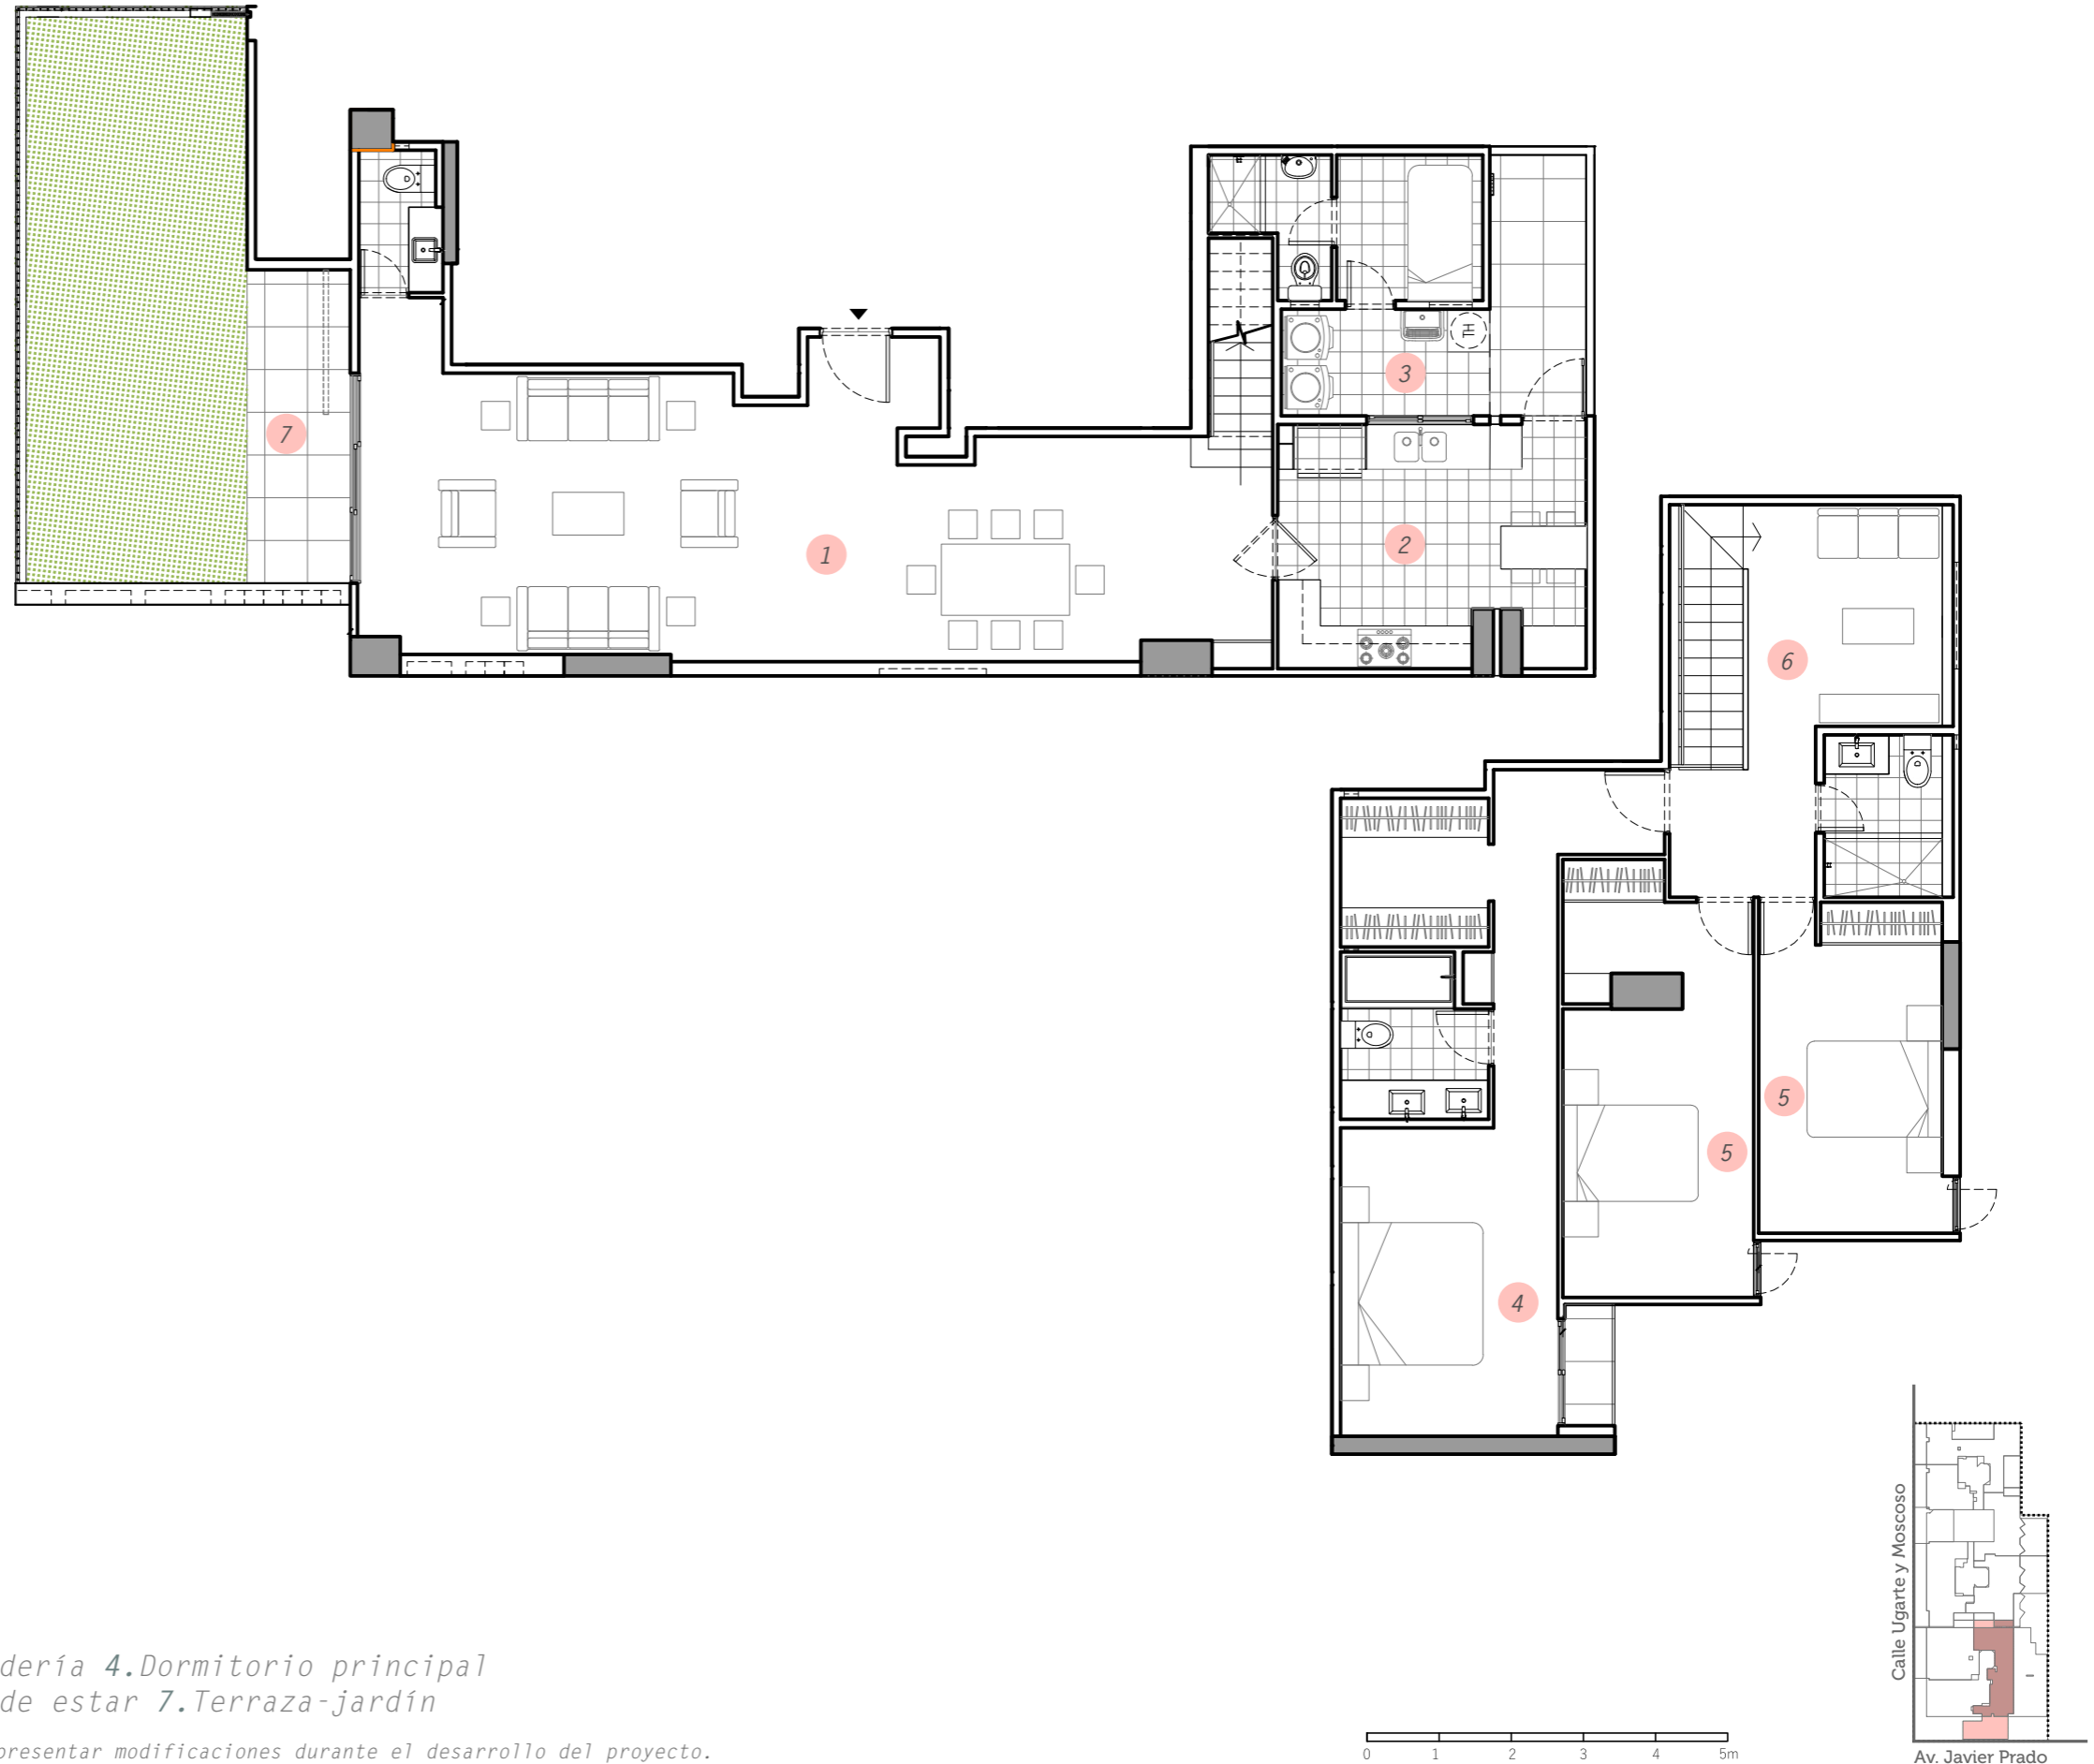

ESC. 1/100

Leyenda:


1. Sala-comedor 2. Cocina 3. Lavandería 4. Dormitorio principal
 5. Dormitorio secundario 6. Sala de estar 7. Terraza-jardín

*Todos los planos son referenciales y pueden presentar modificaciones durante el desarrollo del proyecto.

Departamento

201

- Área techada: 86.54m²
- Área libre: 00.00m²
- Área total: 86.54m²


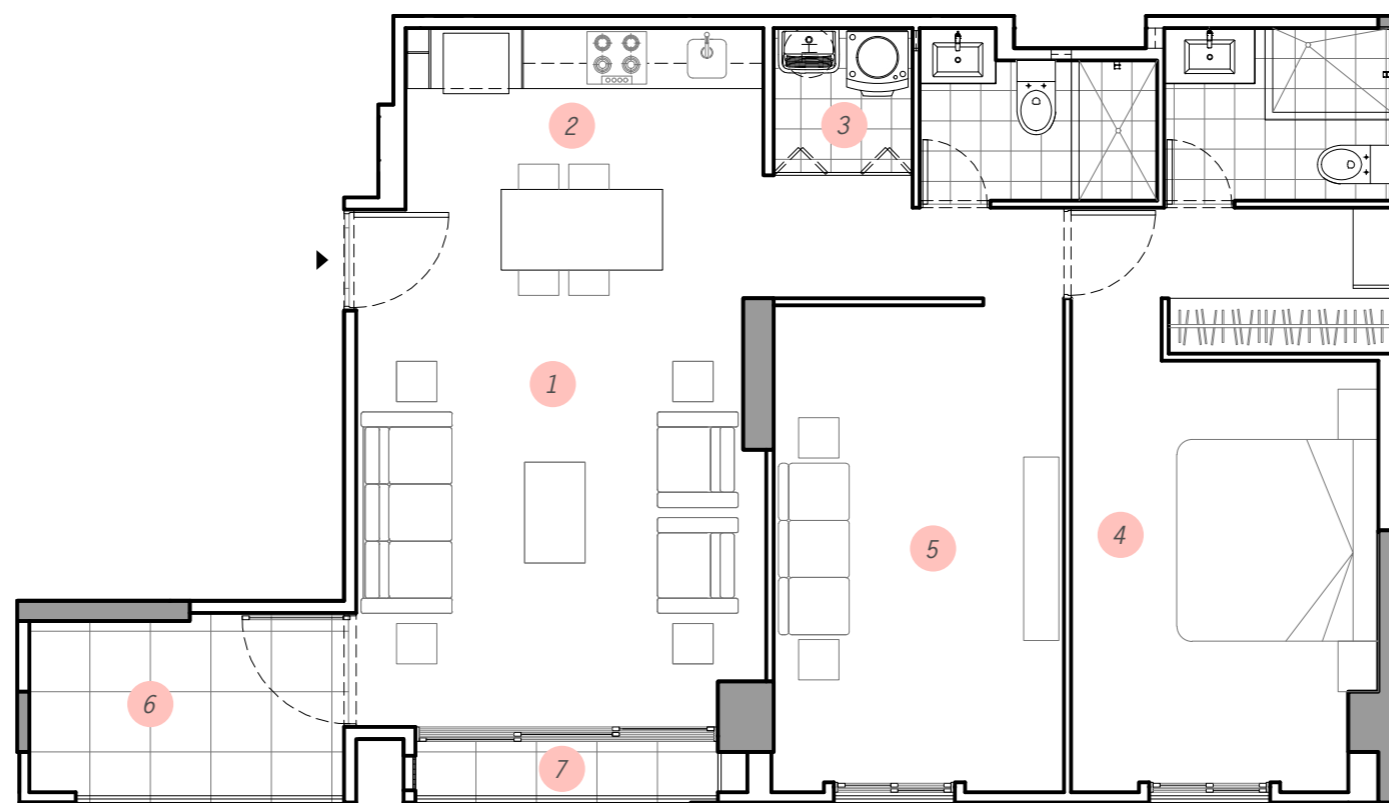


ESC.1.75

Leyenda:

- 1.Sala-comedor 2.Cocina 3.Lavandería 4.Dormitorio principal
5.Sala de estar 6.Terraza 7.Balcón


*Todos los planos son referenciales y pueden presentar modificaciones durante el desarrollo del proyecto.

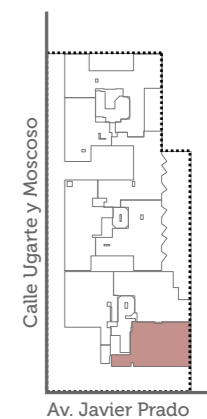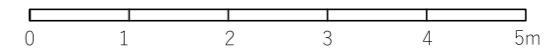

Departamento

301, 501, 601, 801, 1001, 1101, 1201

- Área techada: 79.87m²
- Área libre: 00.00m²
- Área total: 79.87m²


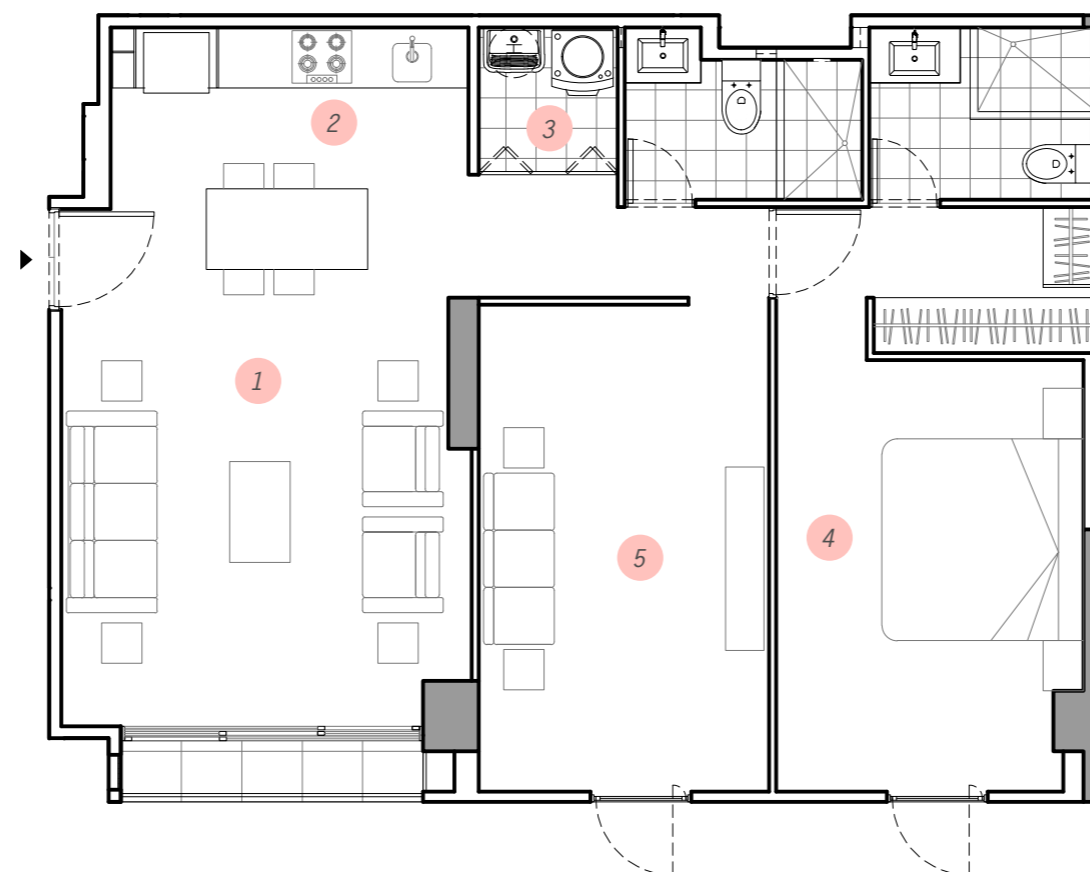


ESC. 1:75

Leyenda:

1. Sala-comedor 2. Cocina 3. Lavandería
4. Dormitorio principal 5. Estudio


*Todos los planos son referenciales y pueden presentar modificaciones durante el desarrollo del proyecto.

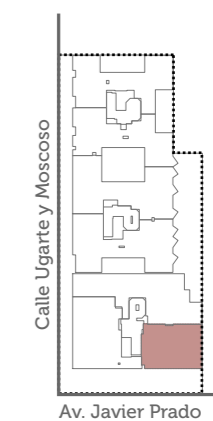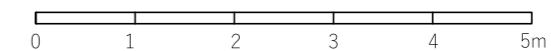

Departamento

802, 902, 1102, 1202, 1302, 1401

- Área techada: 109.83m²
- Área libre: 00.00m²
- Área total: 109.83m²


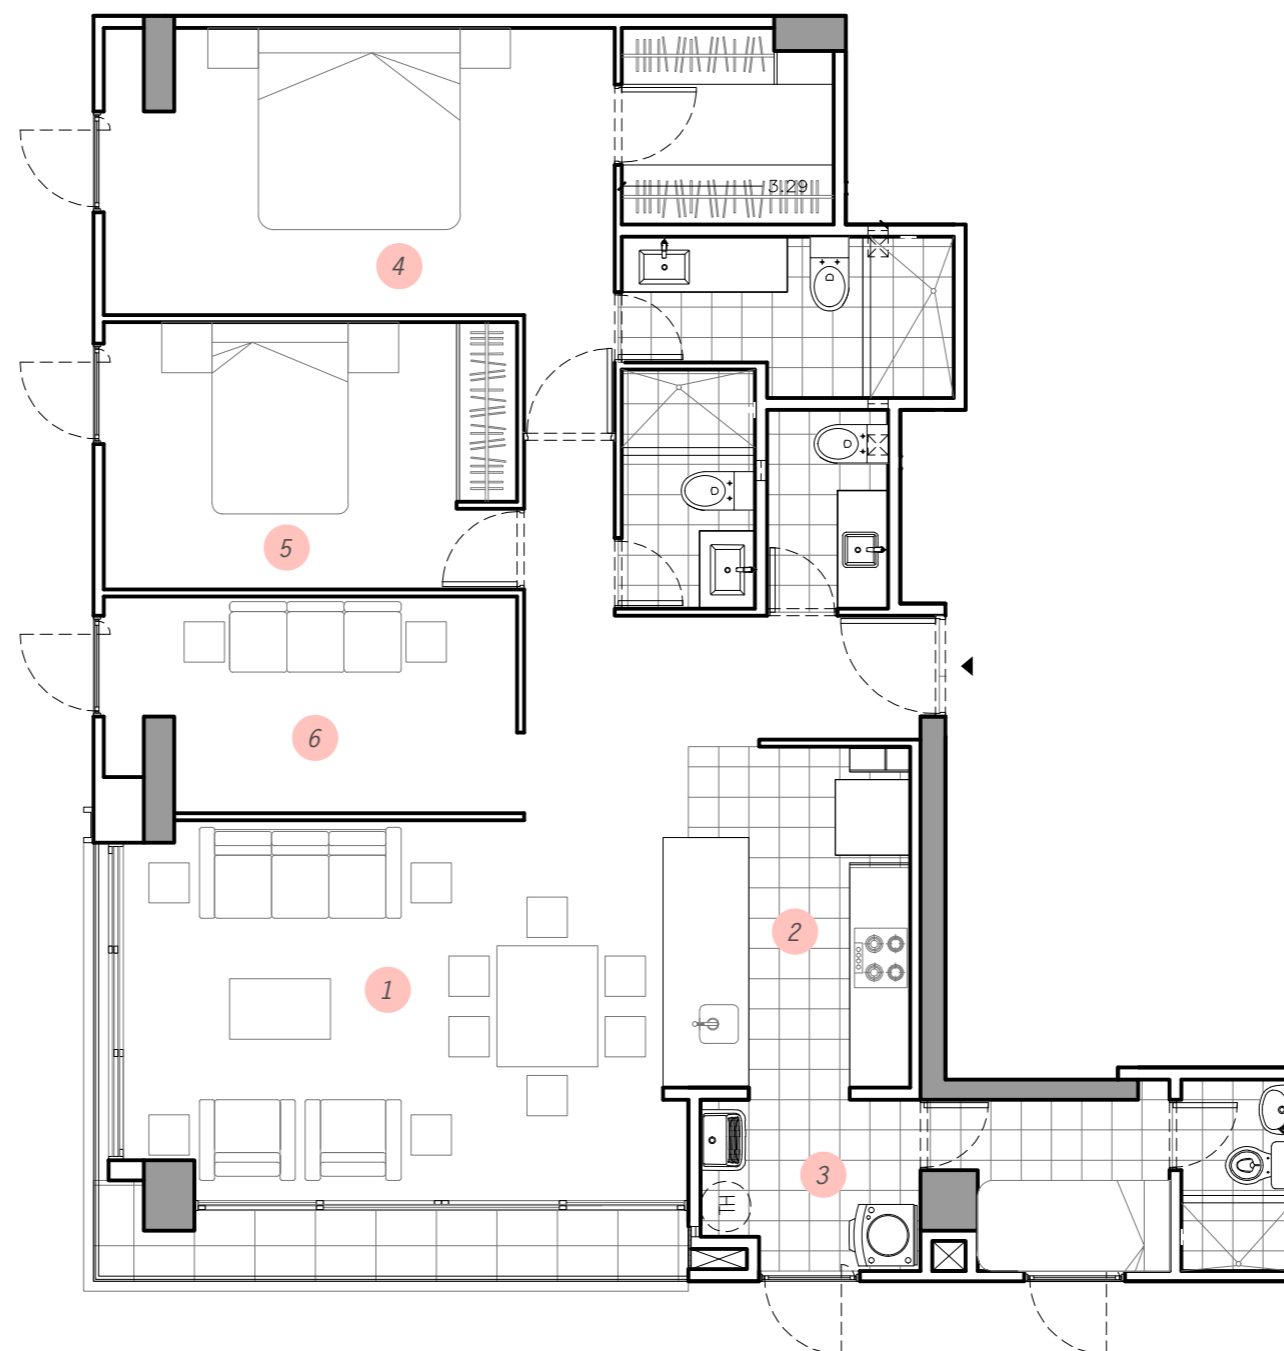


ESC. 1/75

Leyenda:

1. Sala-comedor 2. Cocina 3. Lavandería 4. Dormitorio principal
5. Dormitorio secundario 6. Sala de estar


*Todos los planos son referenciales y pueden presentar modificaciones durante el desarrollo del proyecto.

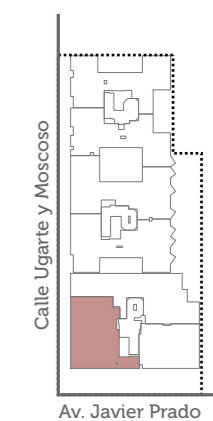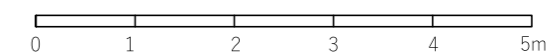

Departamento

303, 403, 503, 603, 803, 903, 1003, 1103,
1203, 1402

- Área techada: 130.00m²
- Área libre: 00.00m²
- Área total: 130.00m²


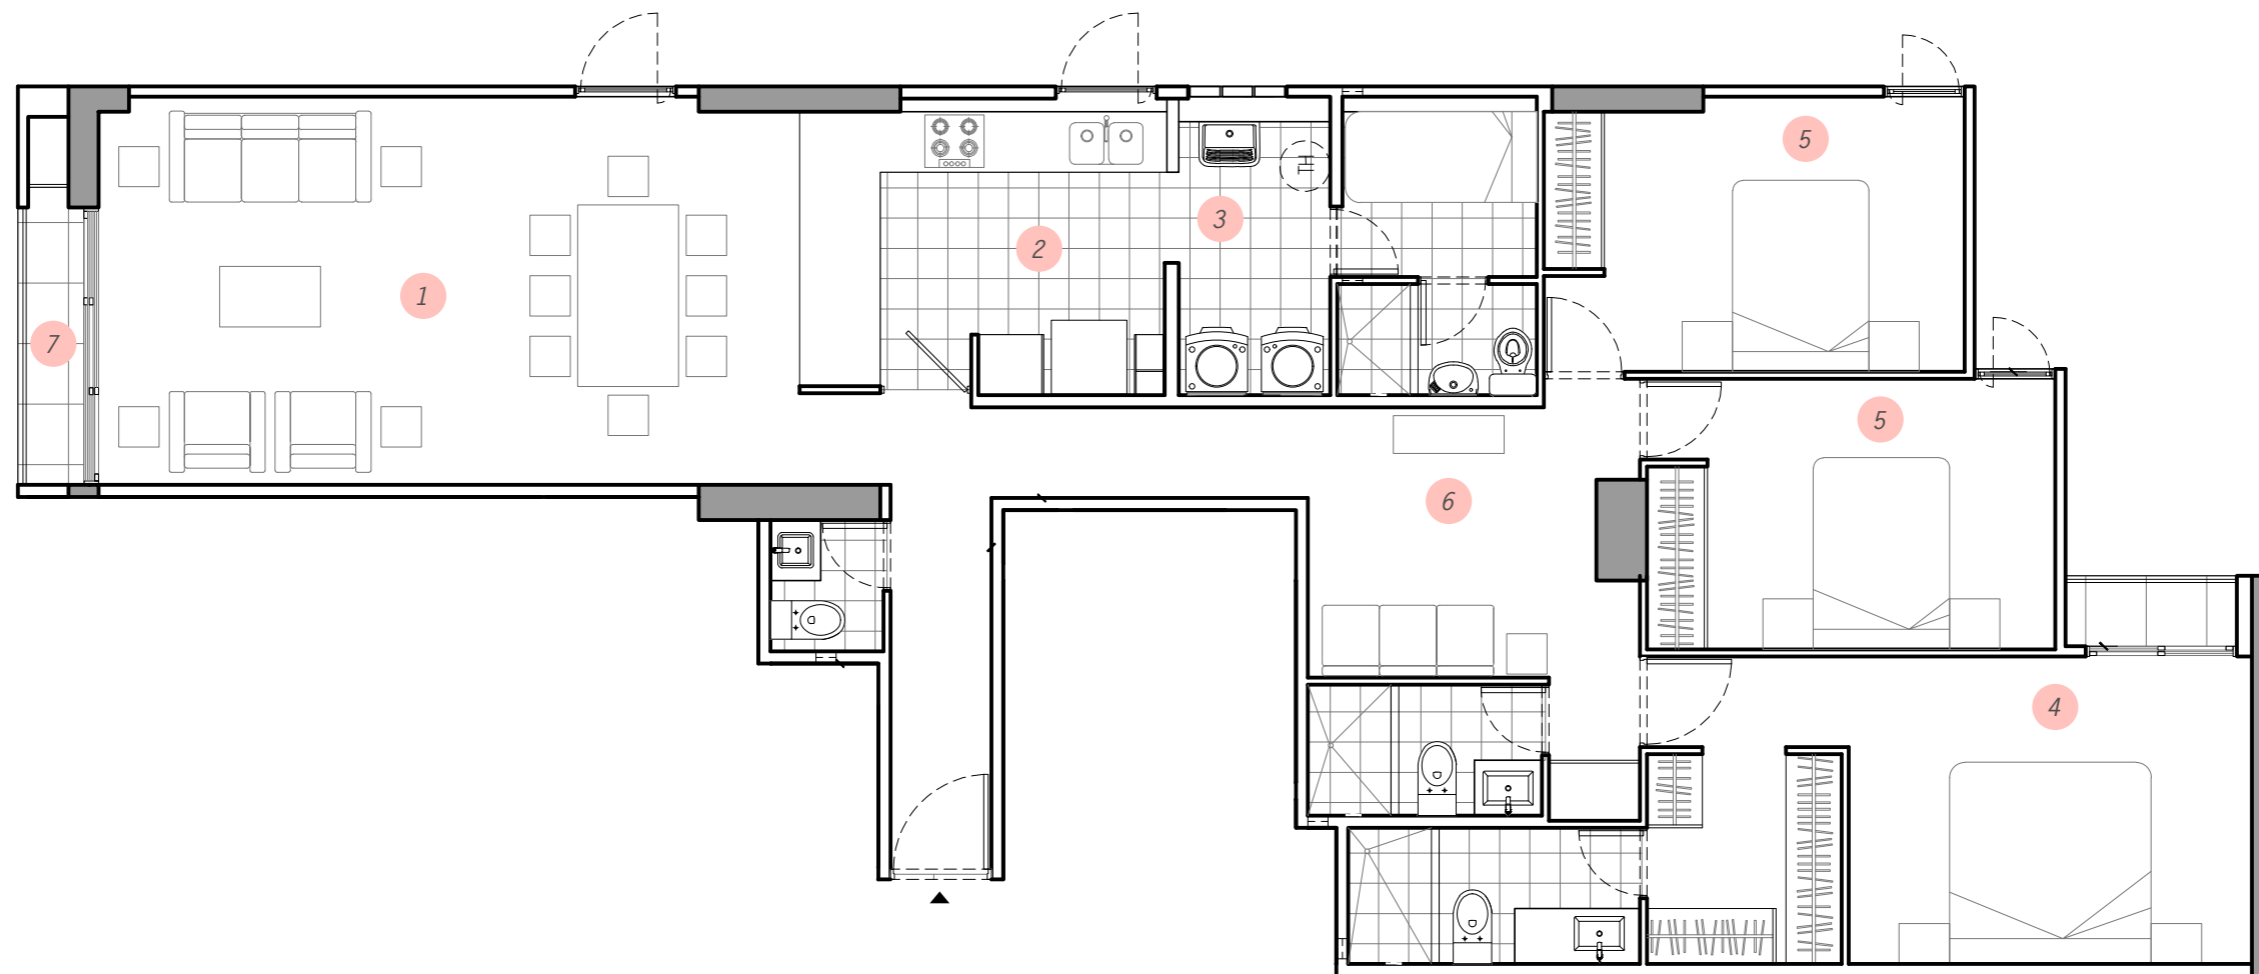


ESC. 1/75

Leyenda:

1. Sala-comedor 2. Cocina 3. Lavandería 4. Dormitorio principal
5. Dormitorio secundario 6. Sala de estar 7. Balcón



*Todos los planos son referenciales y pueden presentar modificaciones durante el desarrollo del proyecto.

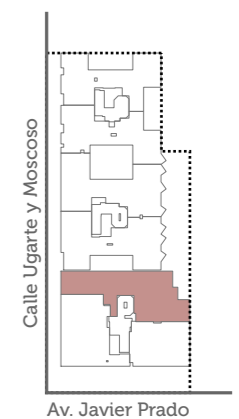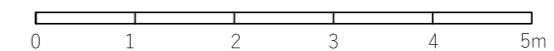

Departamento

1301

- Área techada: 157.96m²
- Área libre: 00.00m²
- Área total: 157.96m²

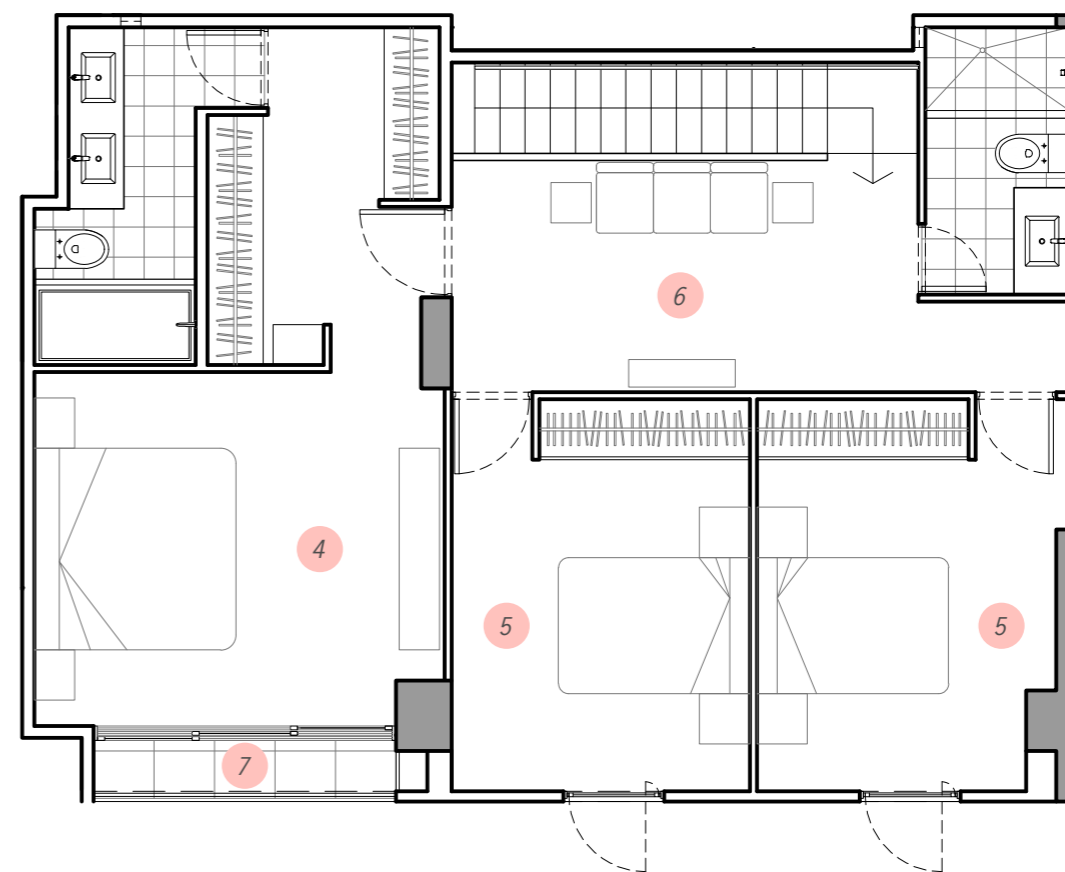
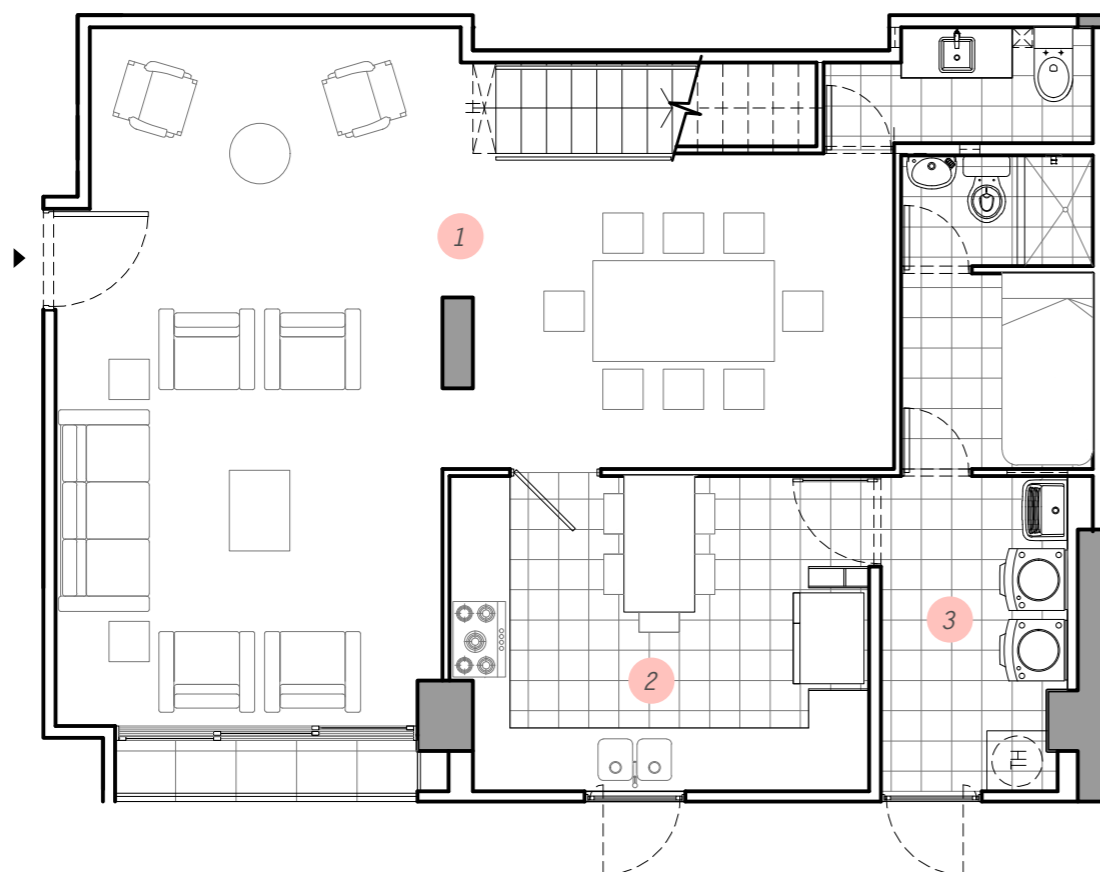


ESC. 1/75

Leyenda:

- 1. Sala-comedor
- 2. Cocina
- 3. Lavandería
- 4. Dormitorio principal
- 5. Dormitorio Secundario
- 6. Sala de estar
- 7. Balcón



*Todos los planos son referenciales y pueden presentar modificaciones durante el desarrollo del proyecto.

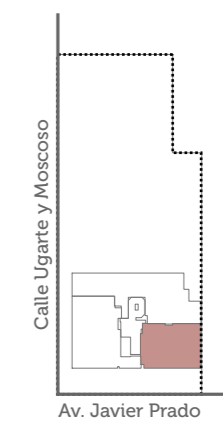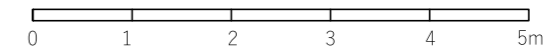

Departamento

1501

- Área techada: 190.64m²
- Área libre: 58.26m²
- Área total: 248.90m²

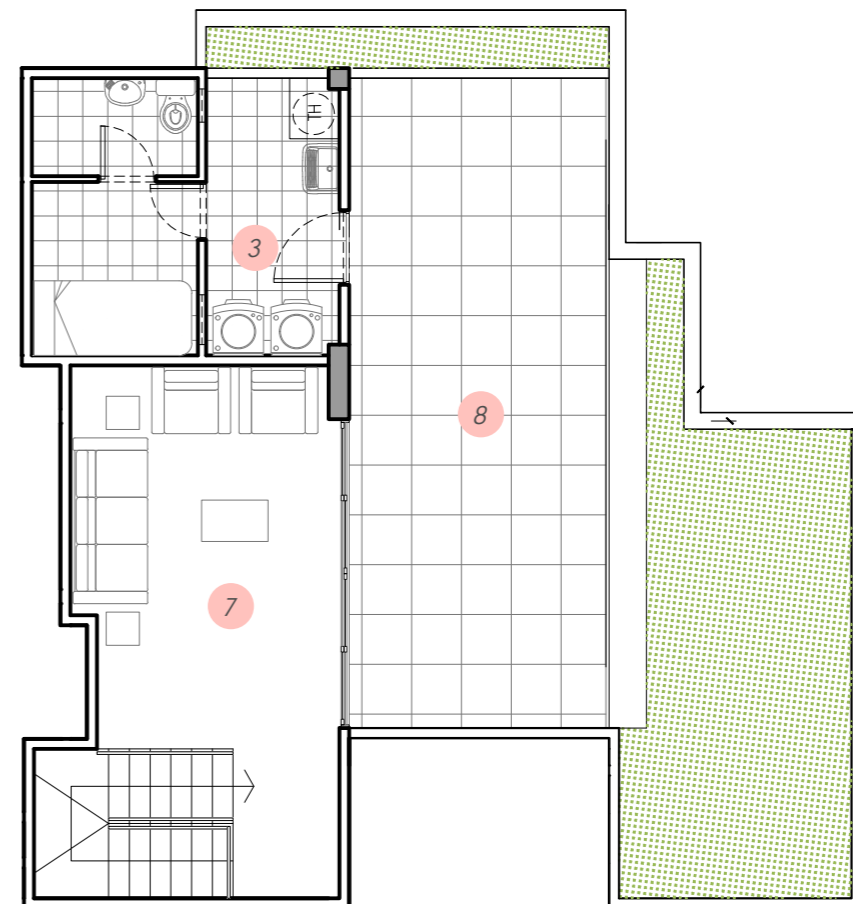
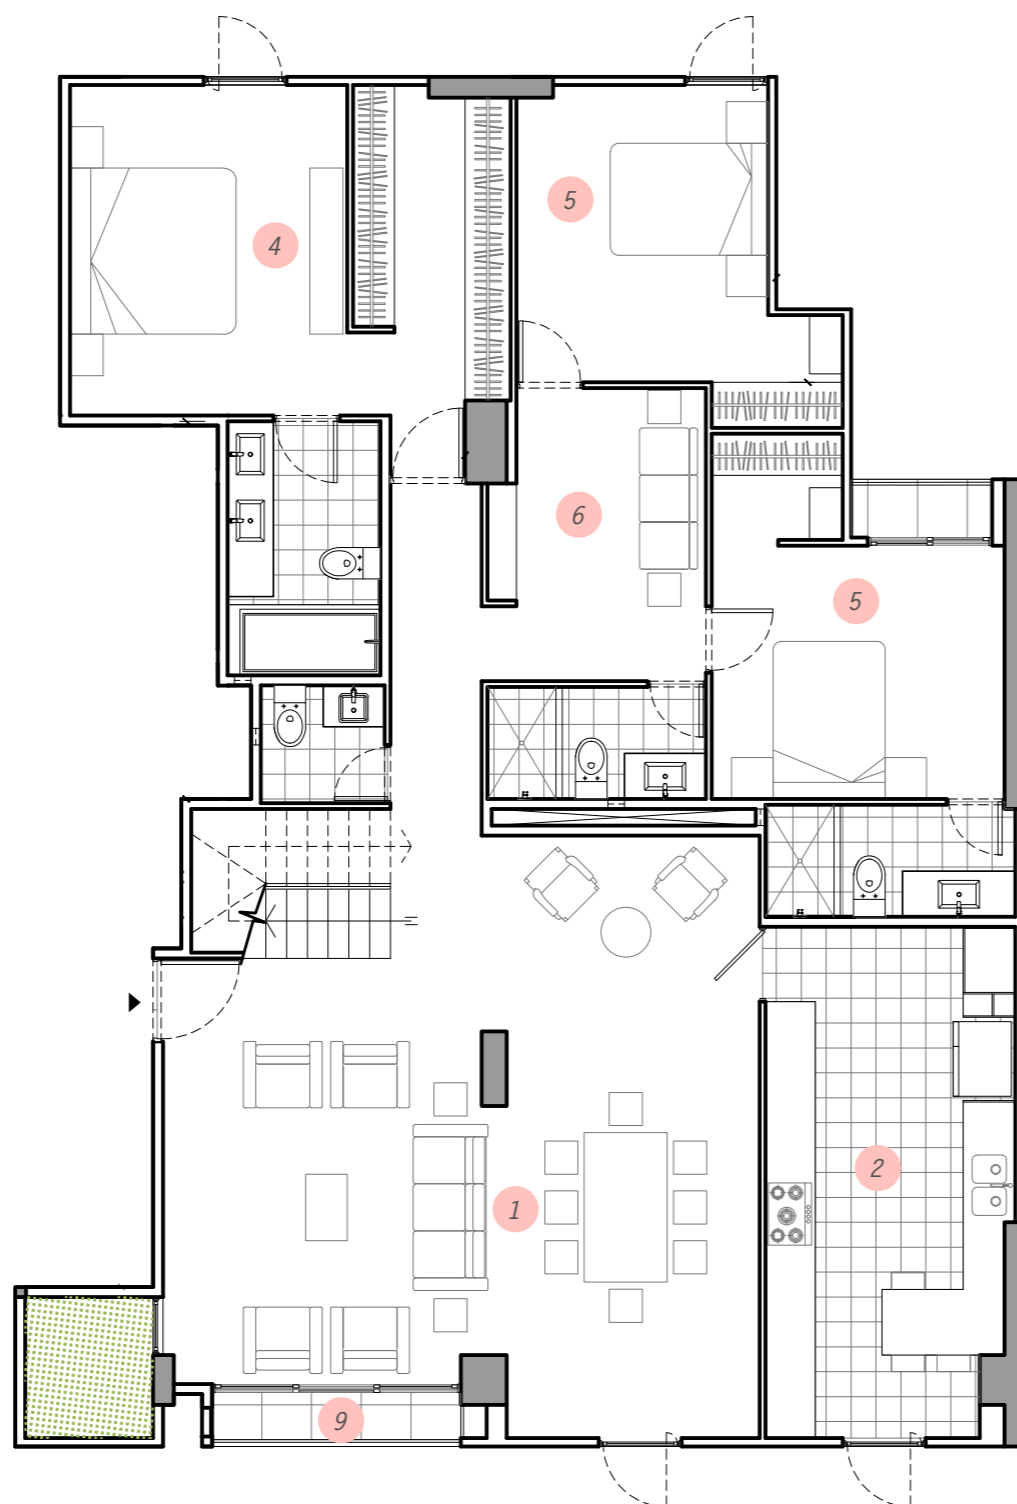


ESC. 1/100

Legenda:

1. Sala-comedor 2. Cocina 3. Lavandería 4. Dormitorio principal
 5. Dormitorio Secundario 6. Sala de estar 7. Segunda sala 8. Terraza 9. Balcón



*Todos los planos son referenciales y pueden presentar modificaciones durante el desarrollo del proyecto.

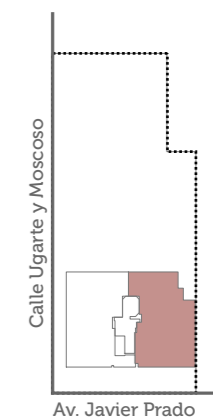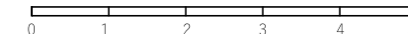

Departamento

1502

- Área techada: 185.53m²
- Área libre: 64.37m²
- Área total: 249.9m²

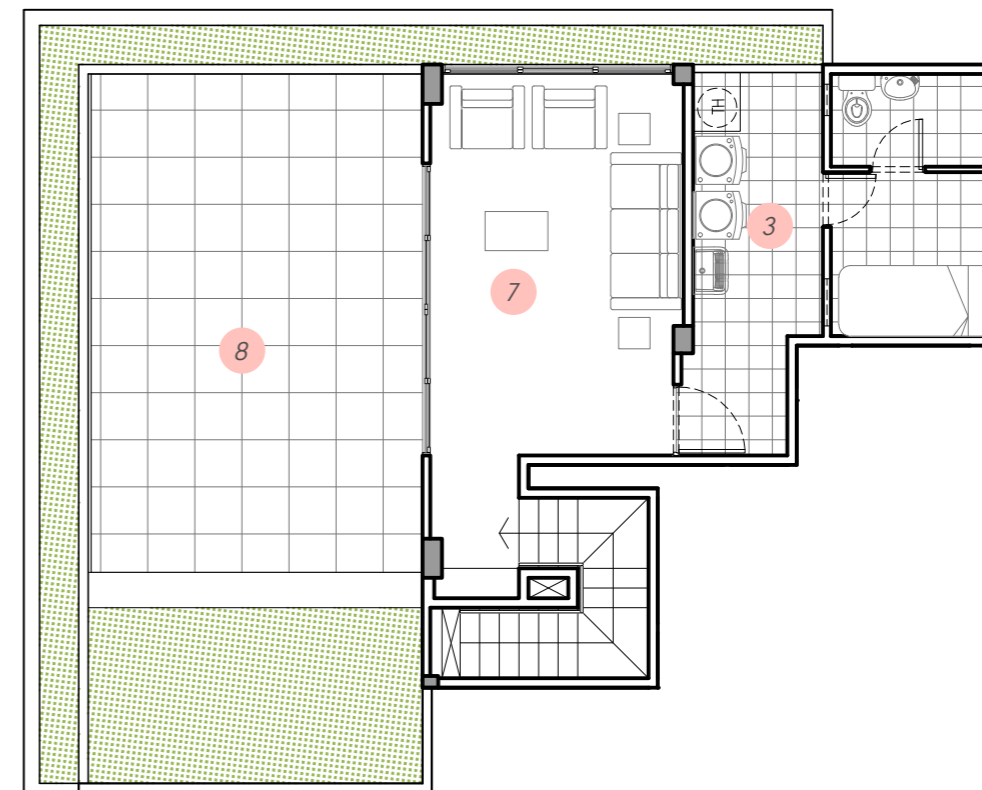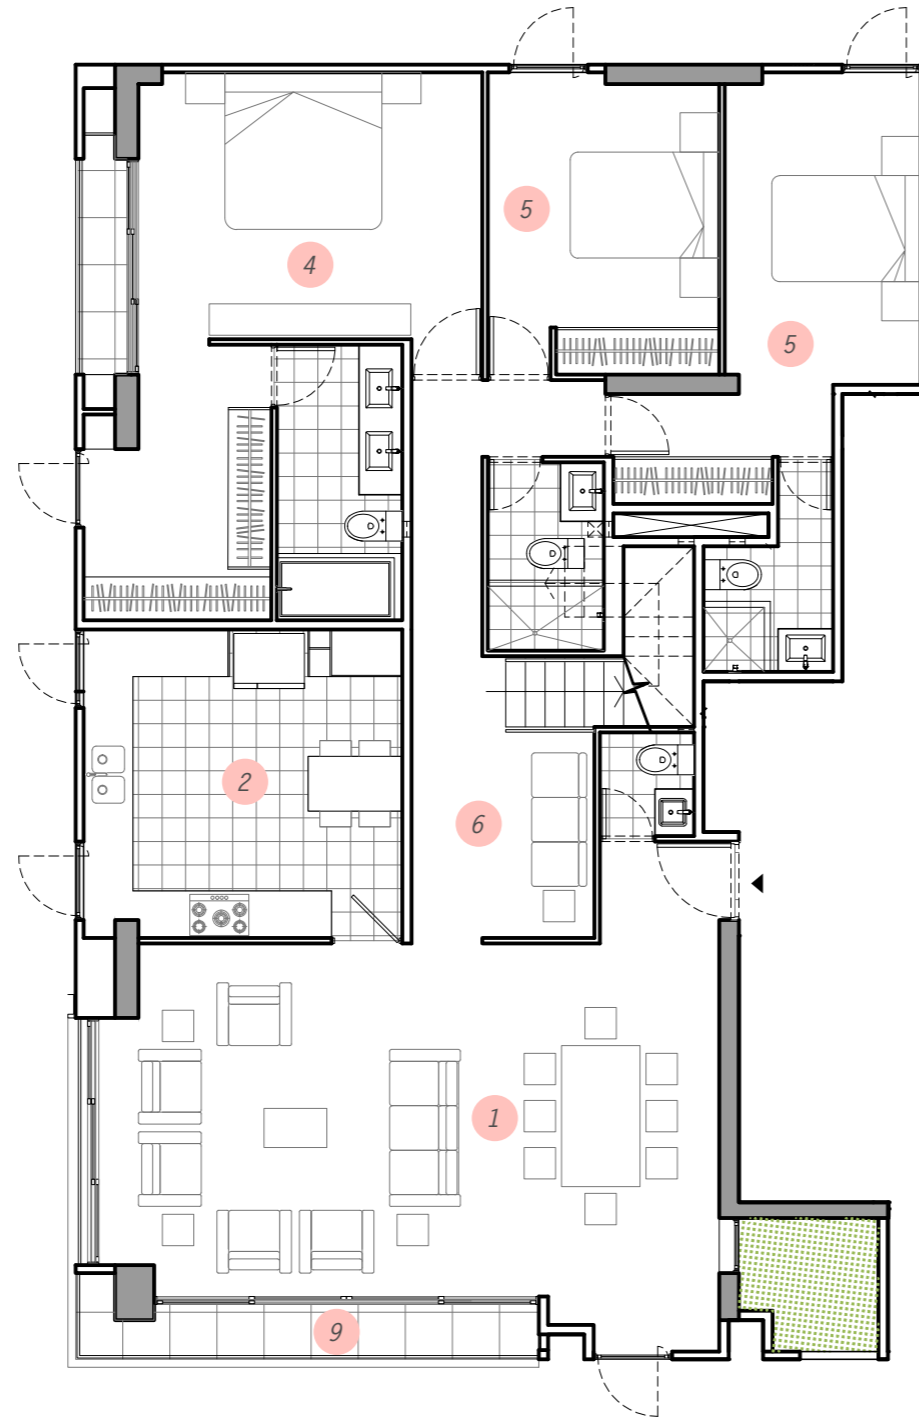


ESC. 1/100

Leyenda:

1. Sala-comedor 2. Cocina 3. Lavandería 4. Dormitorio principal
 5. Dormitorio Secundario 6. Sala de estar 7. Segunda sala 8. Terraza 9. Balcón

*Todos los planos son referenciales y pueden presentar modificaciones durante el desarrollo del proyecto.

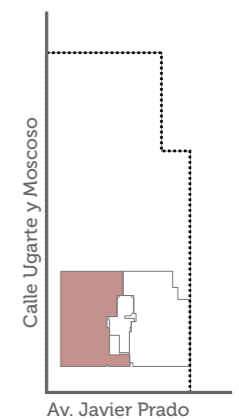

A|R|M|A|N|D|O|P|A|R|E|D|E|S[®]