

**UGARTE Y  
MOSCOSO 370**

SAN ISIDRO


---

PLANOS DE DEPARTAMENTOS

# Departamento

401, 501, 601, 701 y 801

- Área techada: 110.84m<sup>2</sup>
- Área libre: 00.00m<sup>2</sup>
- Área total: 110.84m<sup>2</sup>


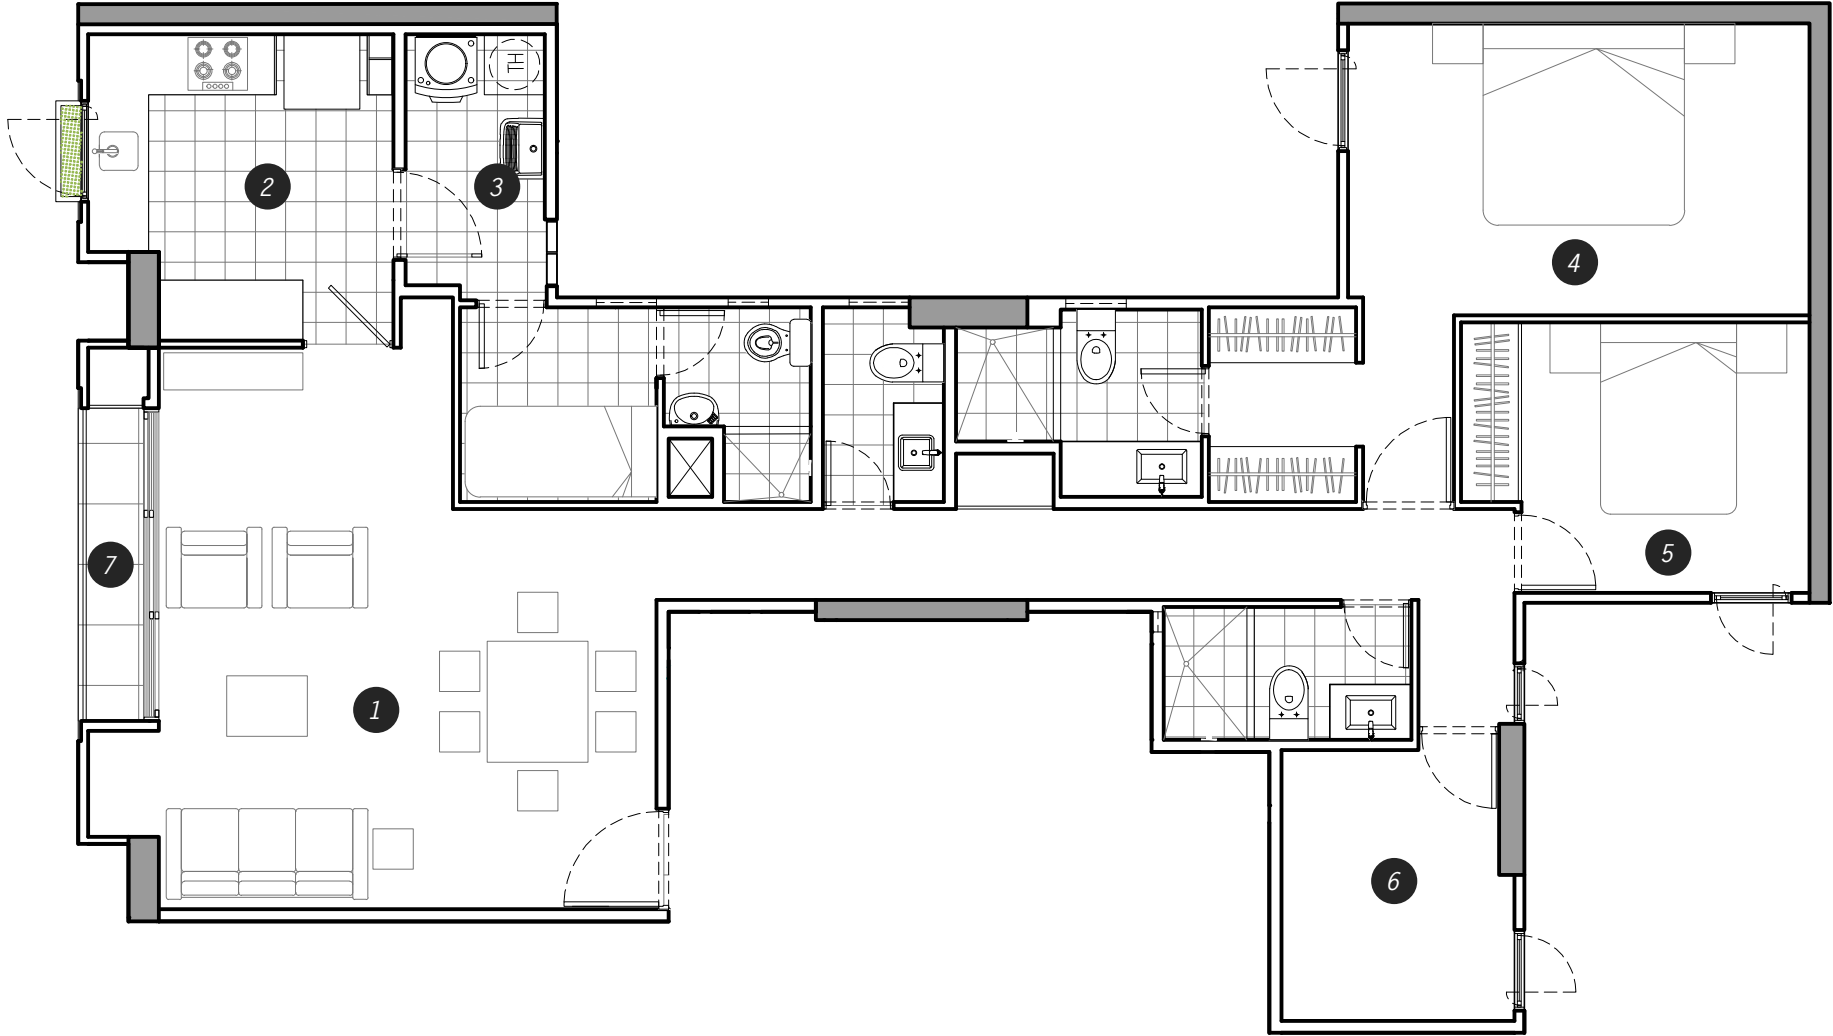


ESC. 1/75

Legenda:

- 1. Sala-comedor 2. Cocina 3. Lavandería 4. Dormitorio principal
- 5. Dormitorio secundario 6. Escritorio 7. Balcón


\*Todos los planos son referenciales y pueden presentar modificaciones durante el desarrollo del proyecto.

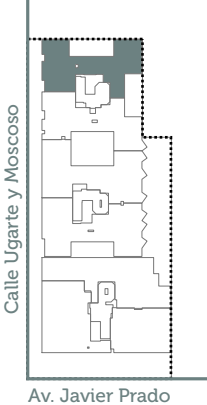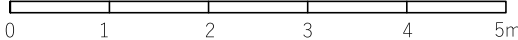

# Departamento

502, 602, 702 y 802

- Área techada: 110.76m<sup>2</sup>
- Área libre: 00.00m<sup>2</sup>
- Área total: 110.76m<sup>2</sup>


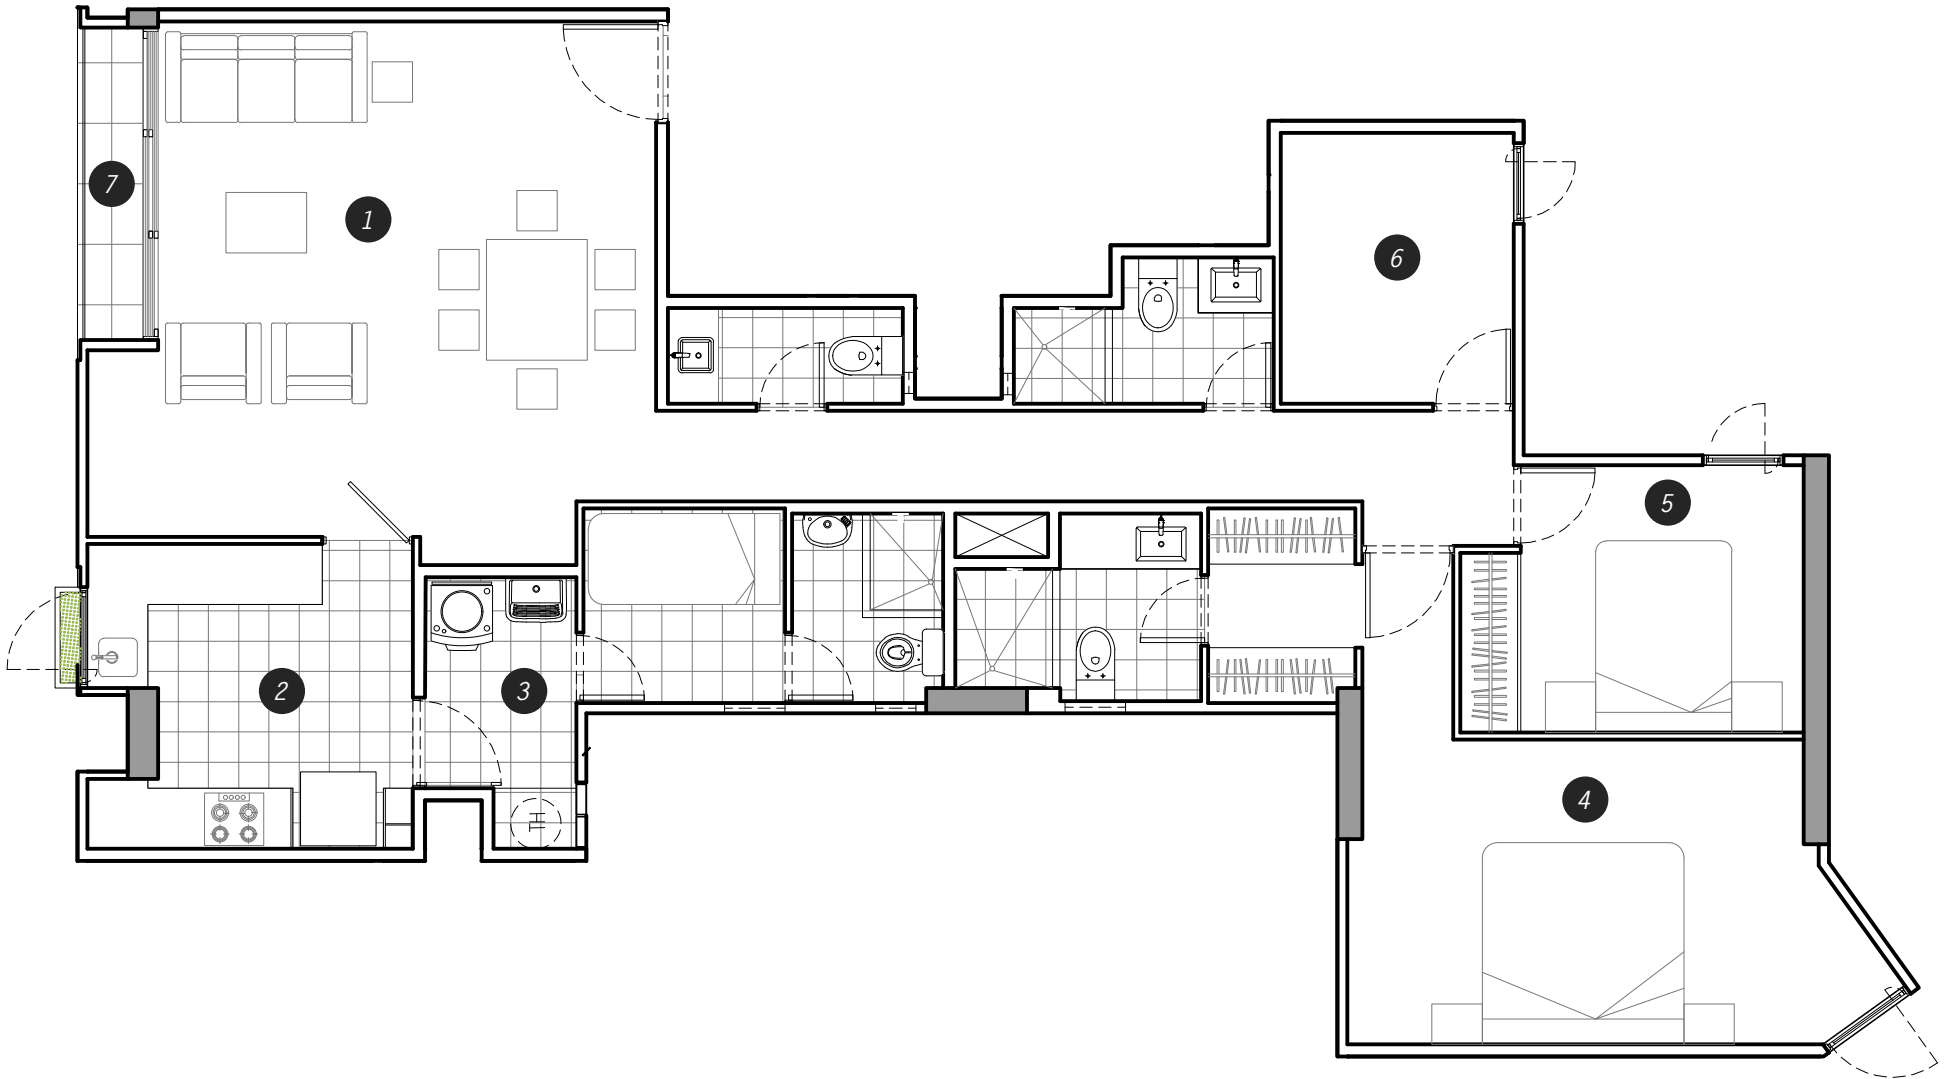


ESC. 1/75

Legenda:

- 1. Sala-comedor 2. Cocina 3. Lavandería 4. Dormitorio principal
- 5. Dormitorio secundario 6. Escritorio 7. Balcón


\*Todos los planos son referenciales y pueden presentar modificaciones durante el desarrollo del proyecto.

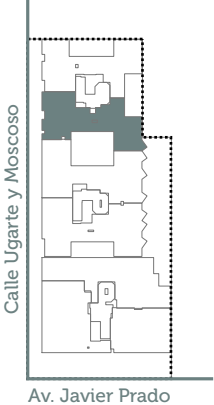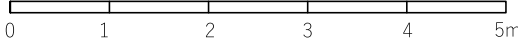

# Departamento

303, 503, 603, 703, y 803

- Área techada: 130.00m<sup>2</sup>
- Área libre: 00.00m<sup>2</sup>
- Área total: 130.00m<sup>2</sup>


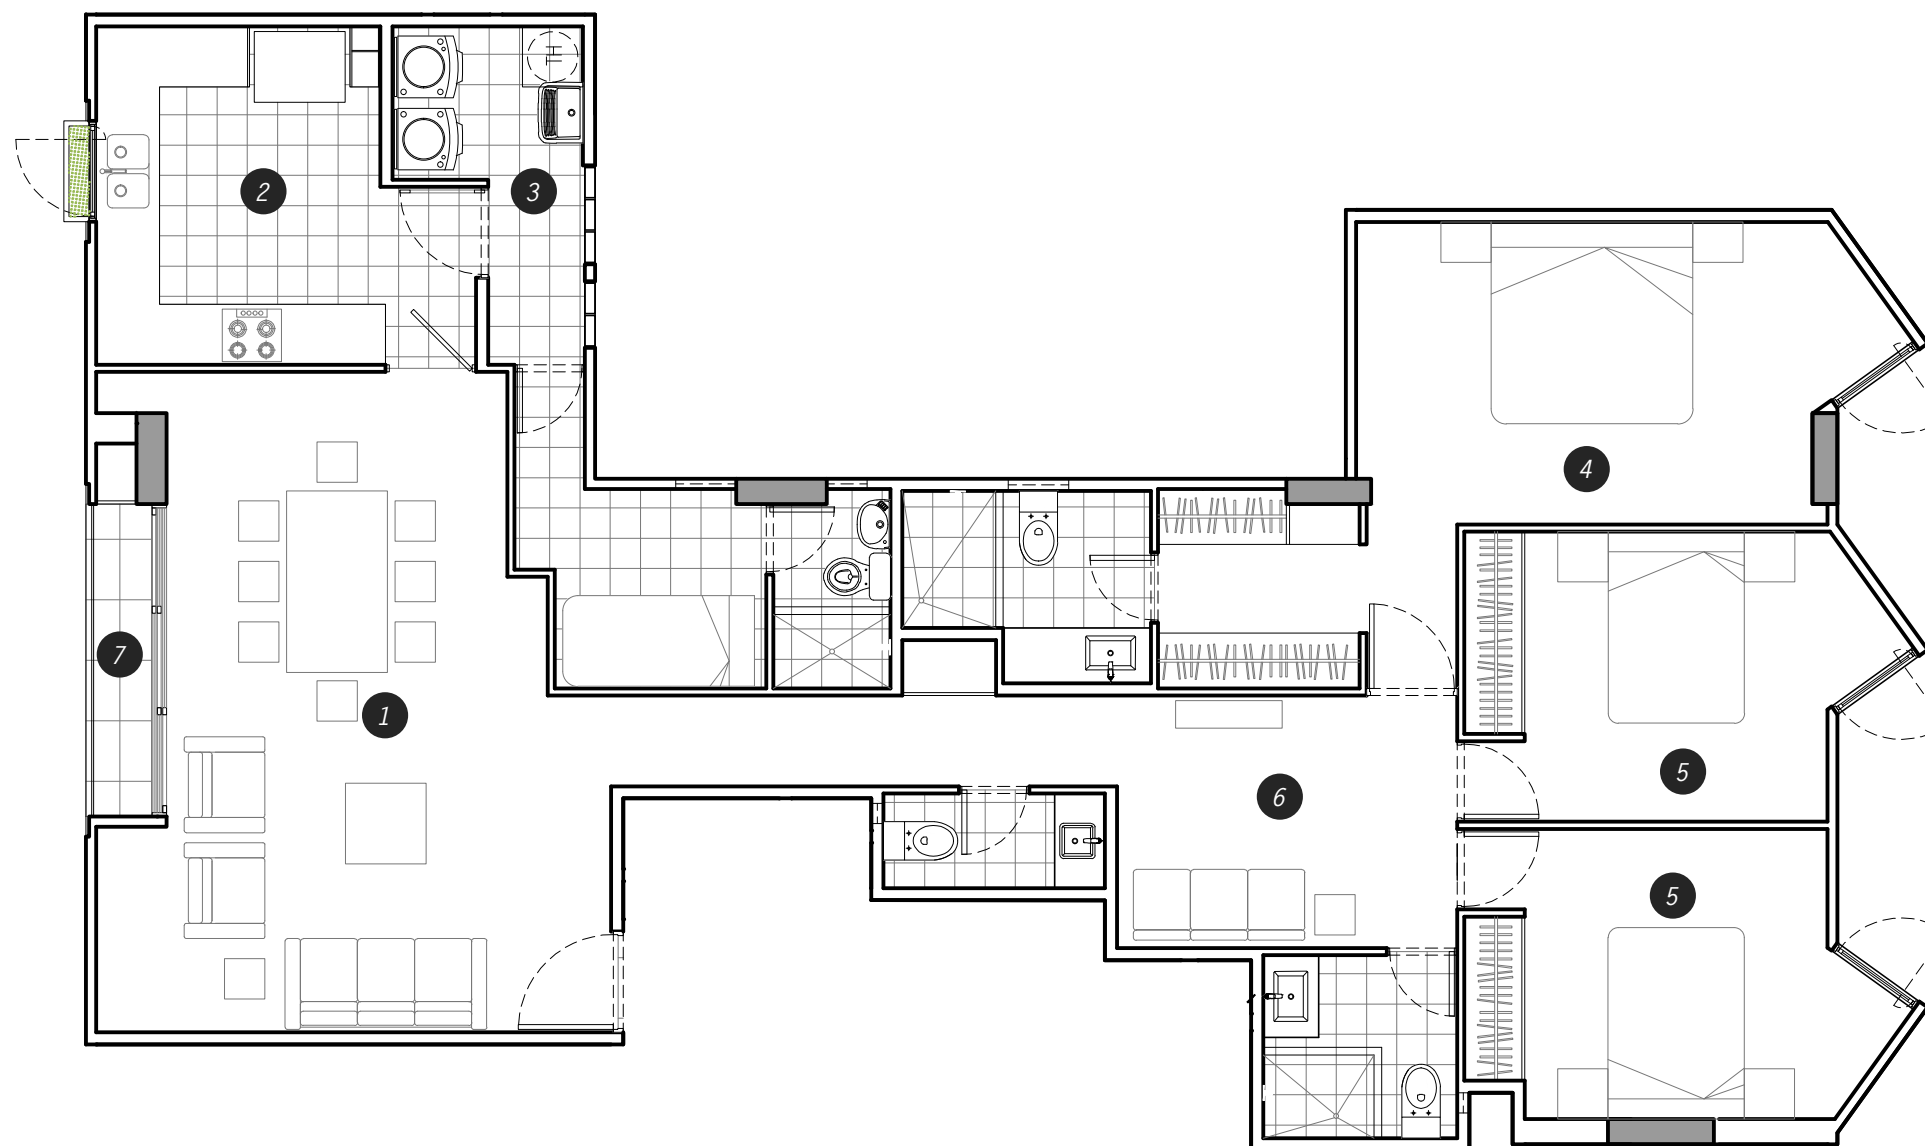


ESC.1/75

Legenda:

- 1.Sala-comedor 2.Cocina 3.Lavandería 4.Dormitorio principal  
5.Dormitorio secundario 6.Sala de estar 7.Balcón


\*Todos los planos son referenciales y pueden presentar modificaciones durante el desarrollo del proyecto.

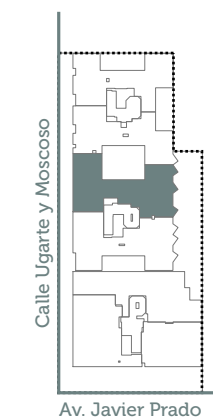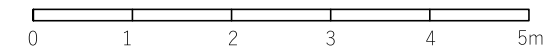

# Departamento

## 504, 604 y 704

- Área techada: 130.02m<sup>2</sup>
- Área libre: 00.00m<sup>2</sup>
- Área total: 130.02m<sup>2</sup>


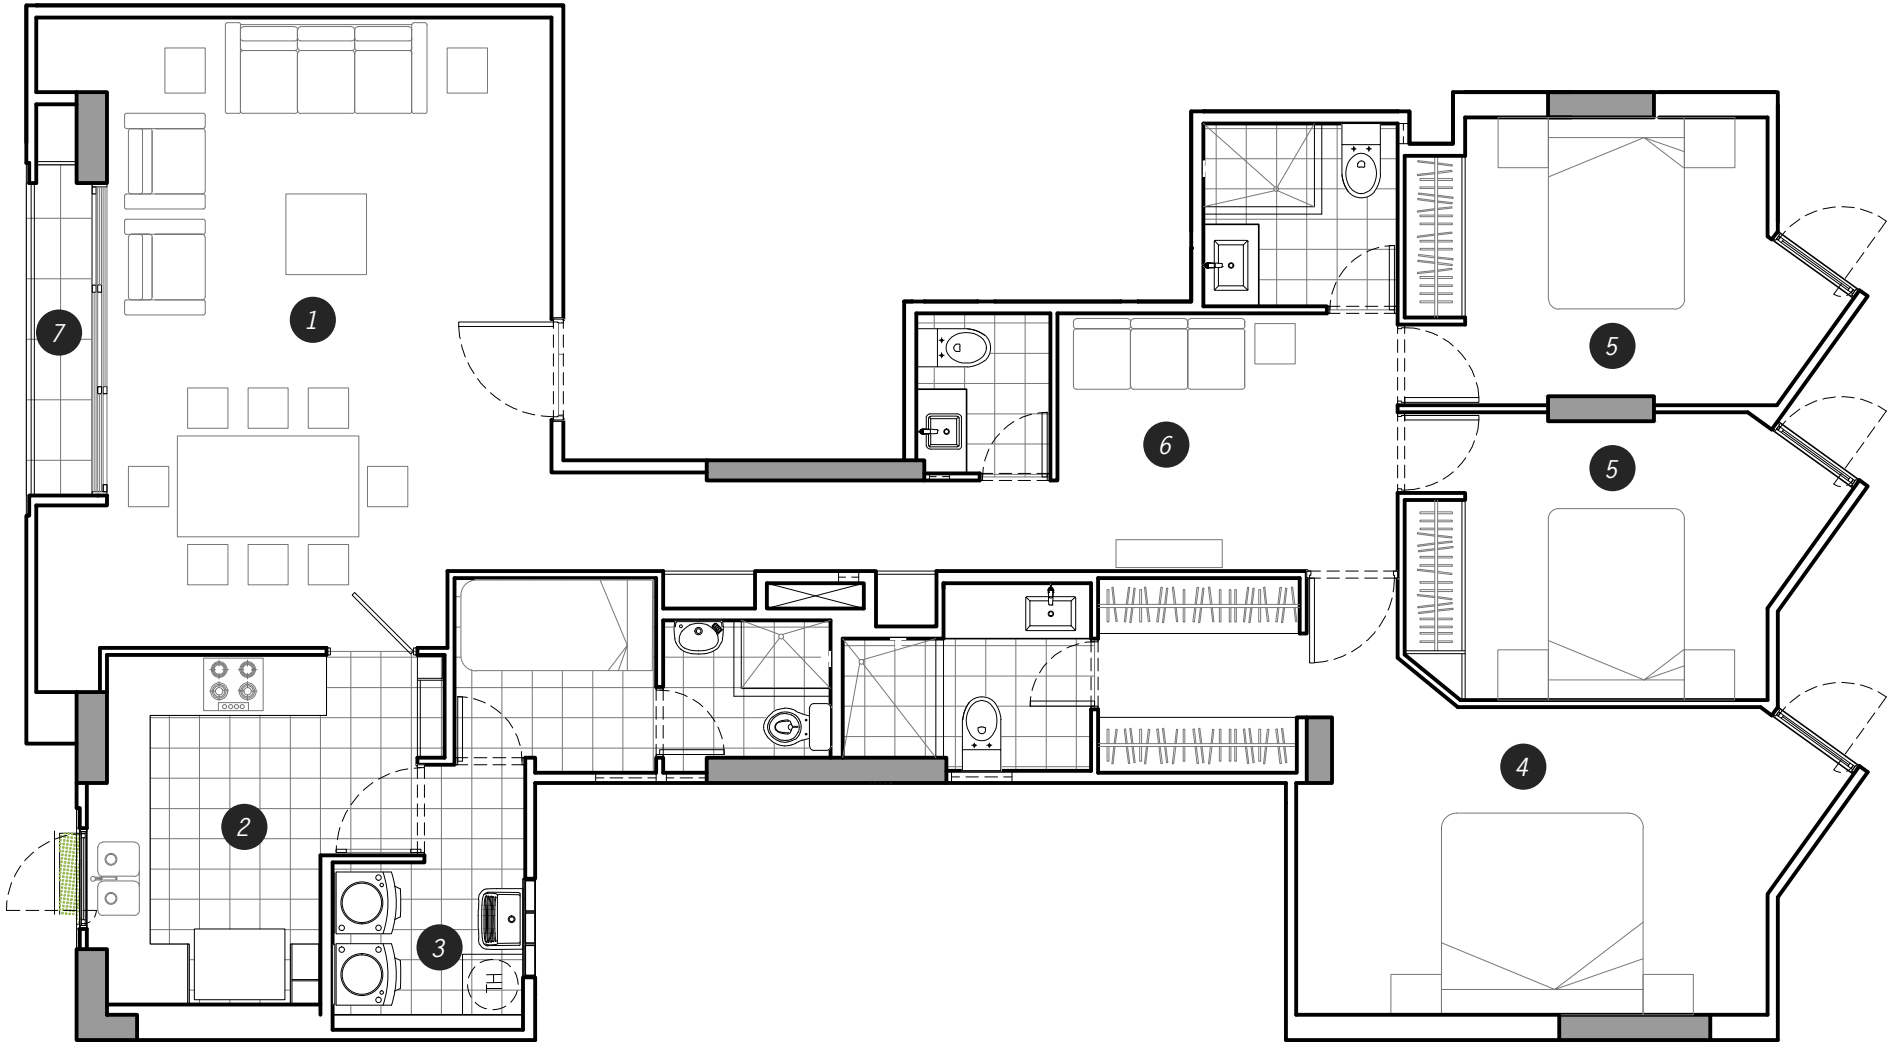


ESC. 1/75

Leyenda:

- 1. Sala-comedor 2. Cocina 3. Lavandería 4. Dormitorio principal
- 5. Dormitorio secundario 6. Sala de estar 7. Balcón


\*Todos los planos son referenciales y pueden presentar modificaciones durante el desarrollo del proyecto.

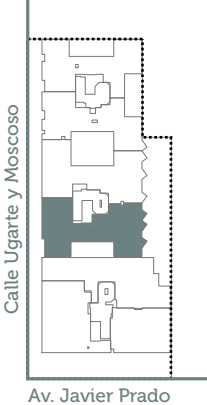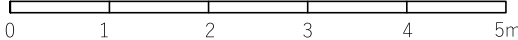

# Departamento

901

- Área techada: 122.36m<sup>2</sup>
- Área libre: 3.90m<sup>2</sup>
- Área total: 126.26m<sup>2</sup>


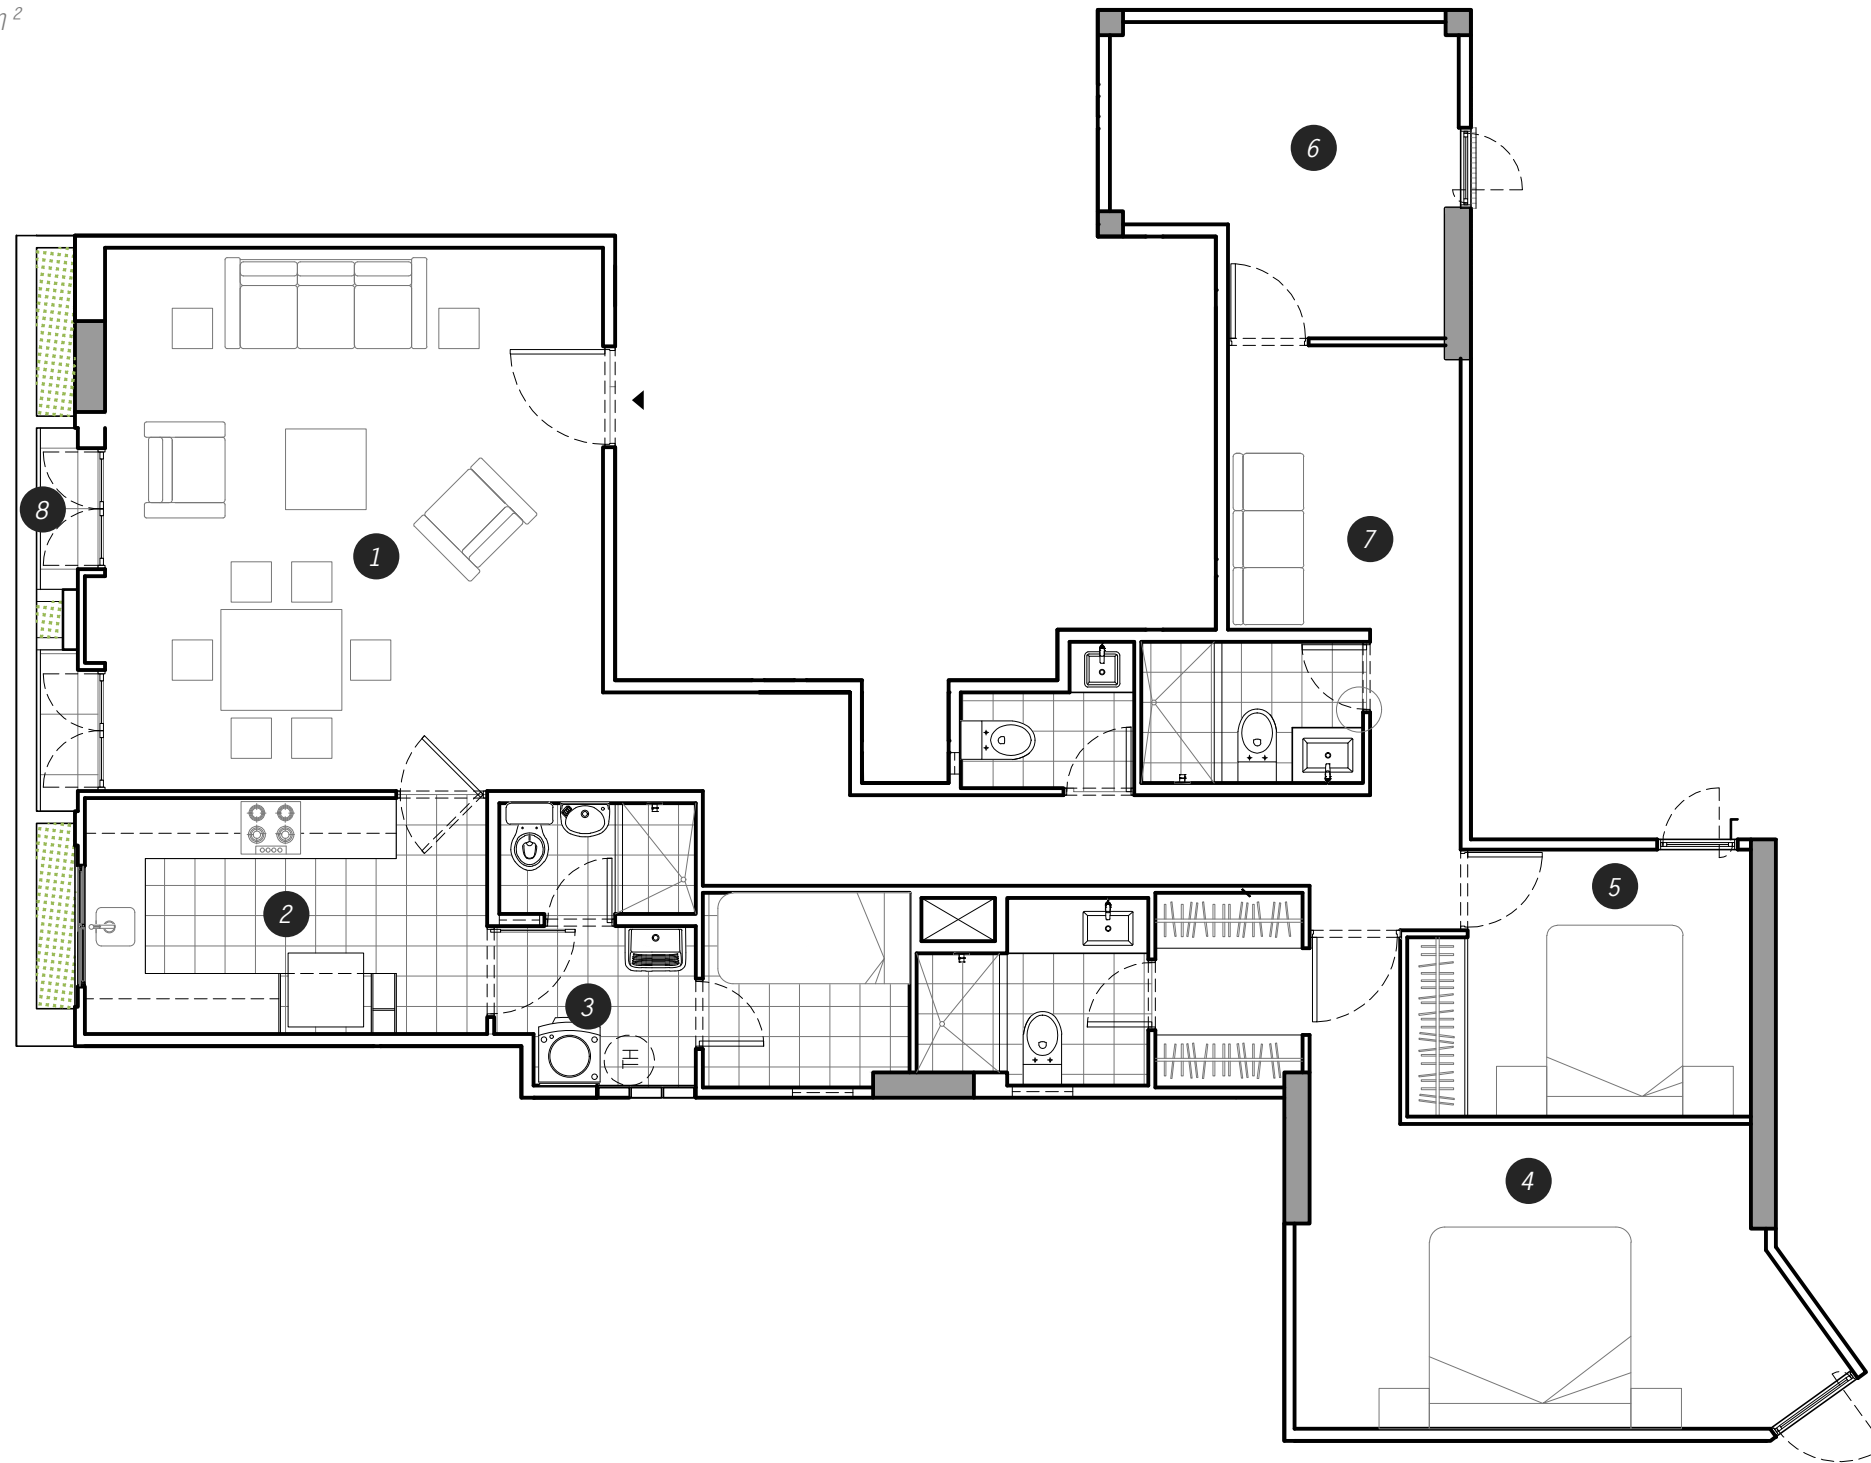


ESC. 1/75

Leyenda:

1. Sala-comedor 2. Cocina 3. Lavandería 4. Dormitorio principal  
 5. Dormitorio Secundario 6. Escritorio 7. Sala de estar 8. Balcón


\*Todos los planos son referenciales y pueden presentar modificaciones durante el desarrollo del proyecto.

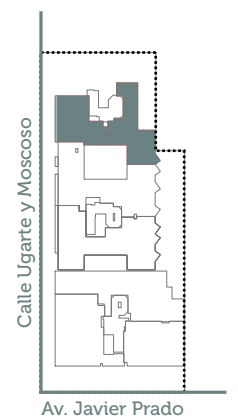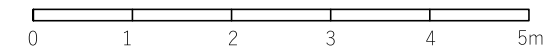

# Departamento

903

- Área techada: 130.00m<sup>2</sup>
- Área libre: 4.12m<sup>2</sup>
- Área total: 134.12m<sup>2</sup>


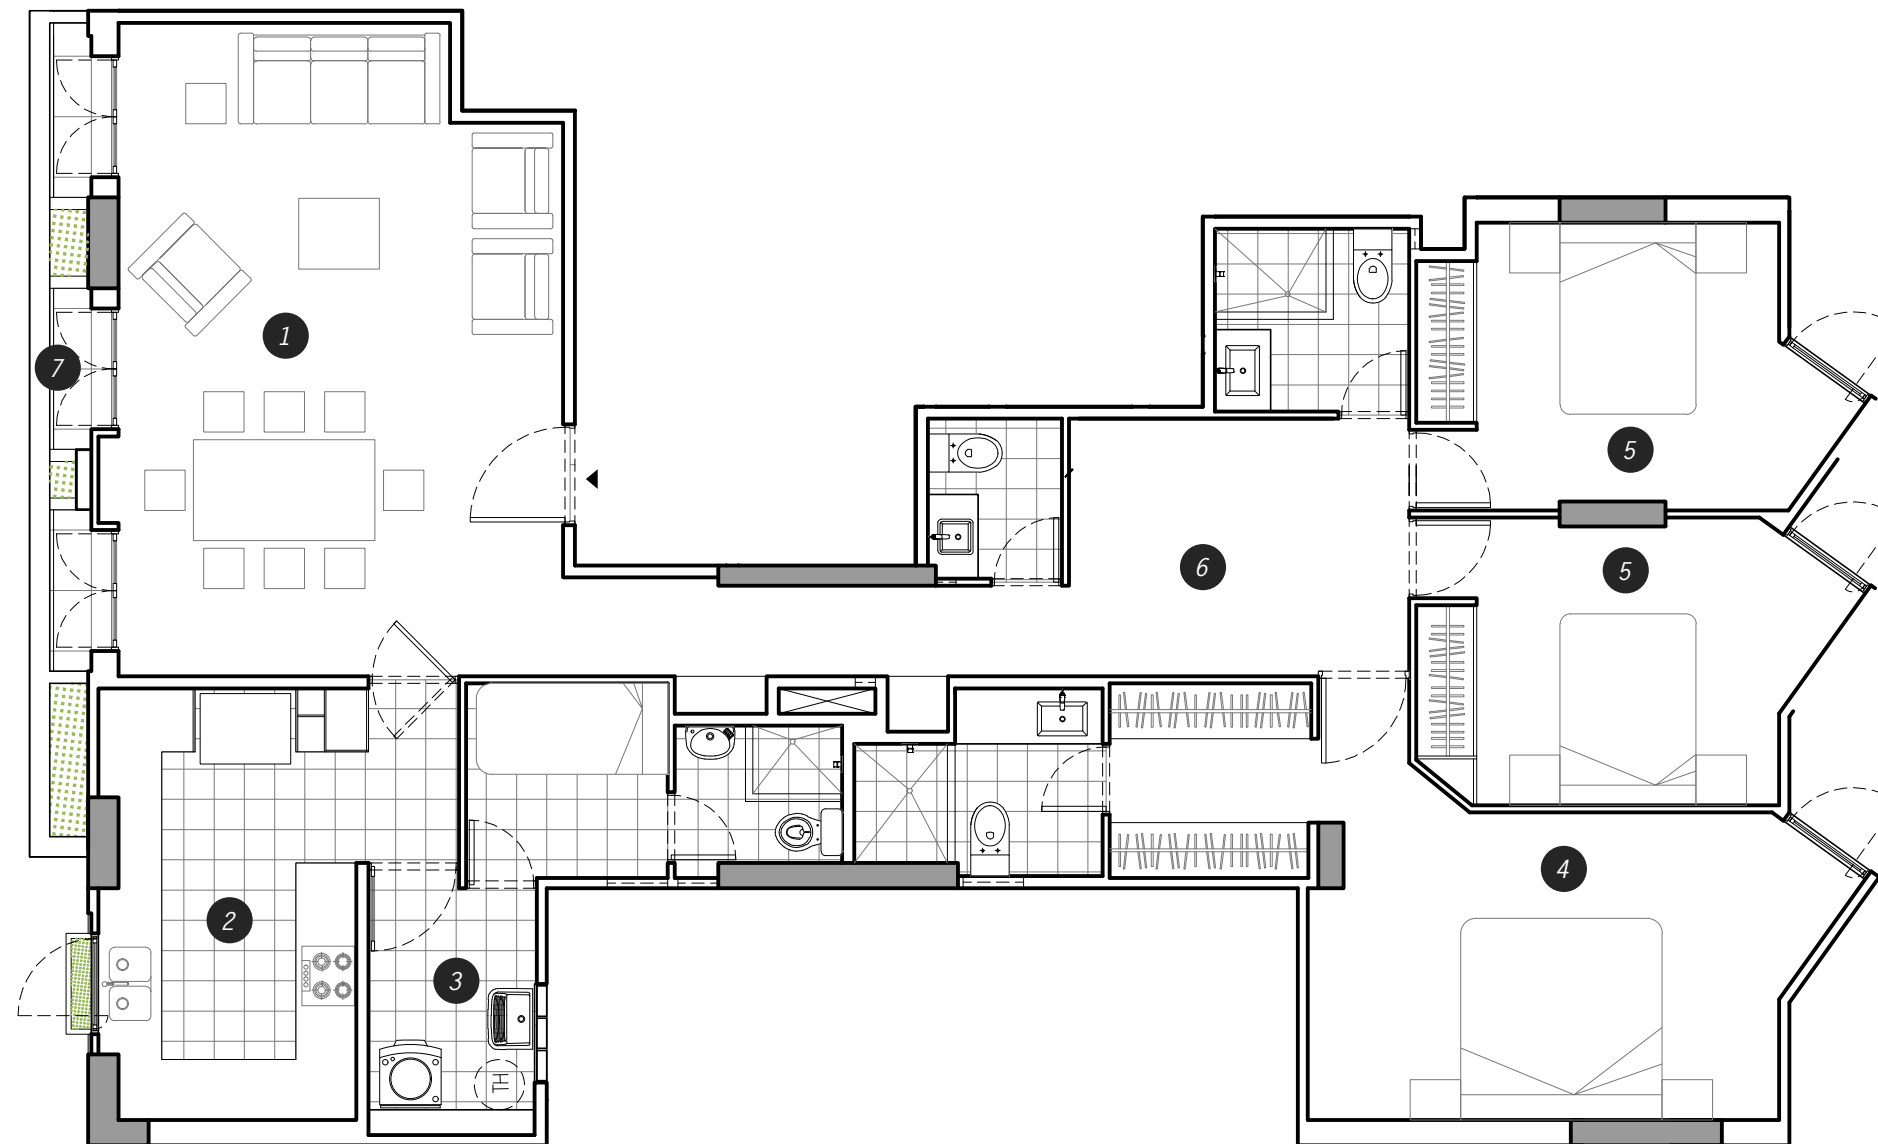


ESC. 1/75

Leyenda:

1. Sala-comedor 2. Cocina 3. Lavandería 4. Dormitorio principal  
5. Dormitorio Secundario 6. Sala de estar 7. Balcón

\*Todos los planos son referenciales y pueden presentar modificaciones durante el desarrollo del proyecto.

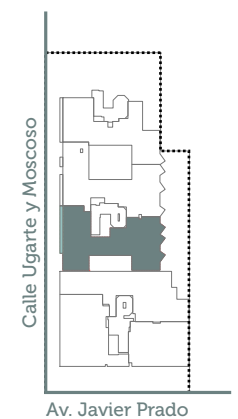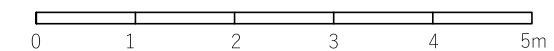

# Departamento

1001

- Área techada: 137.83m<sup>2</sup>
- Área libre: 100.78m<sup>2</sup>
- Área total: 238.61m<sup>2</sup>





ESC. 1/100

Leyenda:

1. Sala-comedor 2. Cocina 3. Lavandería 4. Dormitorio principal  
5. Dormitorio Secundario 6. Sala de estar 7. Terraza-jardín

\*Todos los planos son referenciales y pueden presentar modificaciones durante el desarrollo del proyecto.

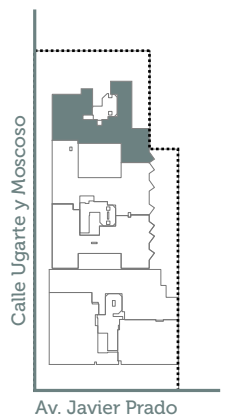
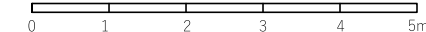




# Departamento

1002

- Área techada: 138.53m<sup>2</sup>
- Área libre: 104.34m<sup>2</sup>
- Área total: 242.87m<sup>2</sup>

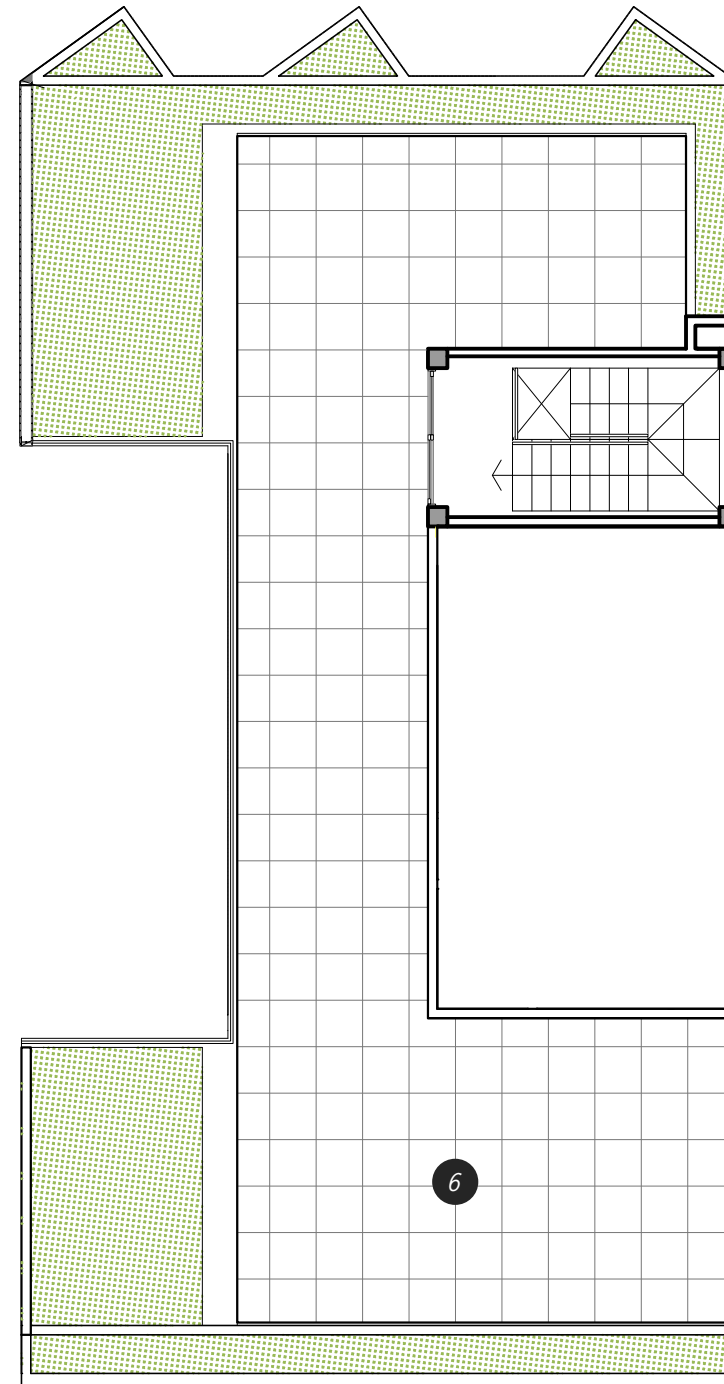
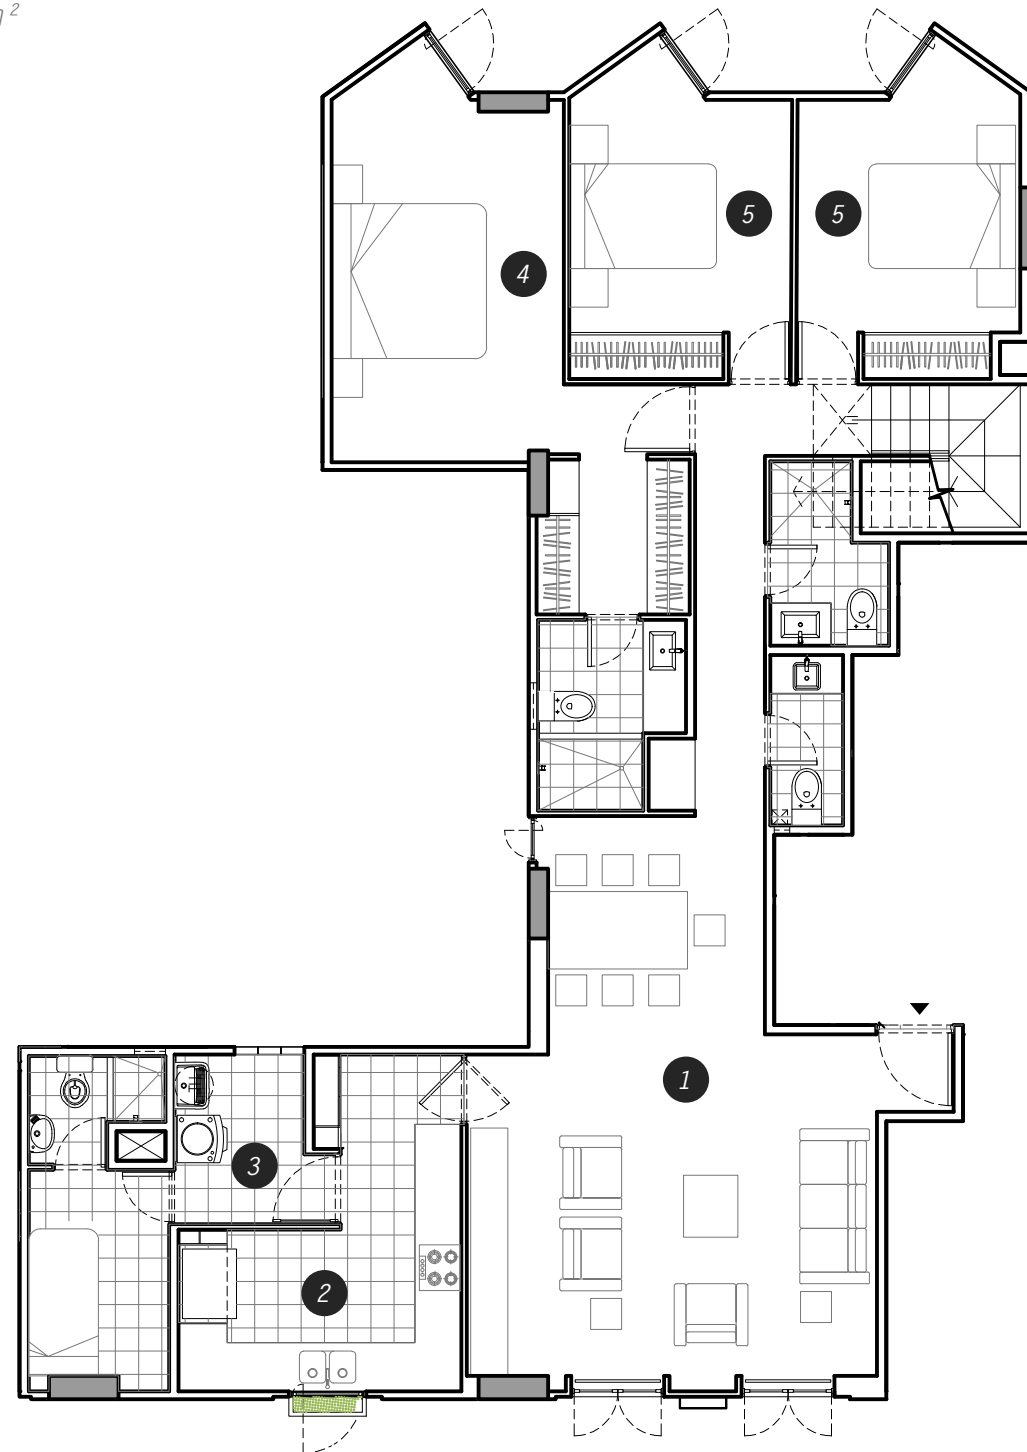


ESC. 1/100

Leyenda:

1. Sala-comedor 2. Cocina 3. Lavandería 4. Dormitorio principal  
5. Dormitorio Secundario 6. Terraza-jardín



\*Todos los planos son referenciales y pueden presentar modificaciones durante el desarrollo del proyecto.

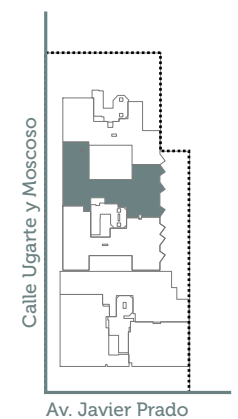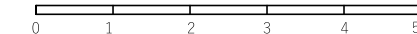

# Departamento

1003

- Área techada: 137.95m<sup>2</sup>
- Área libre: 105.71m<sup>2</sup>
- Área total: 243.66m<sup>2</sup>

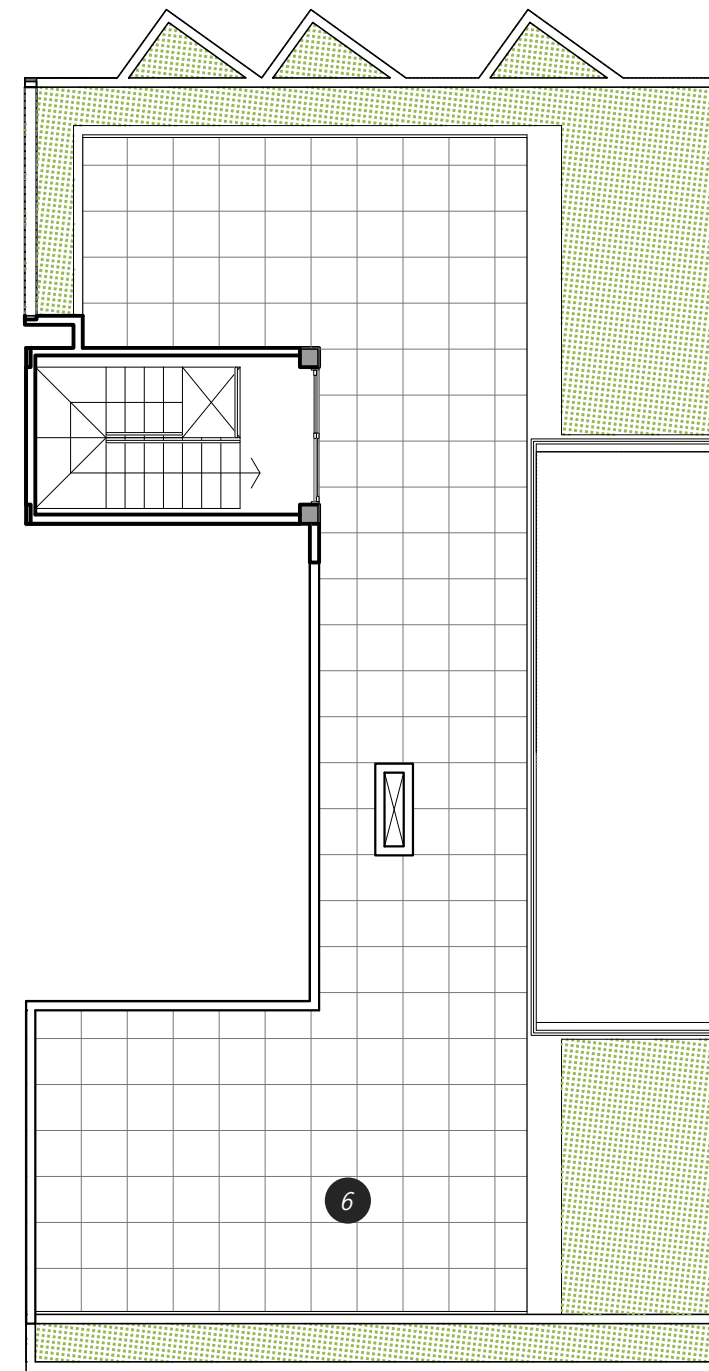
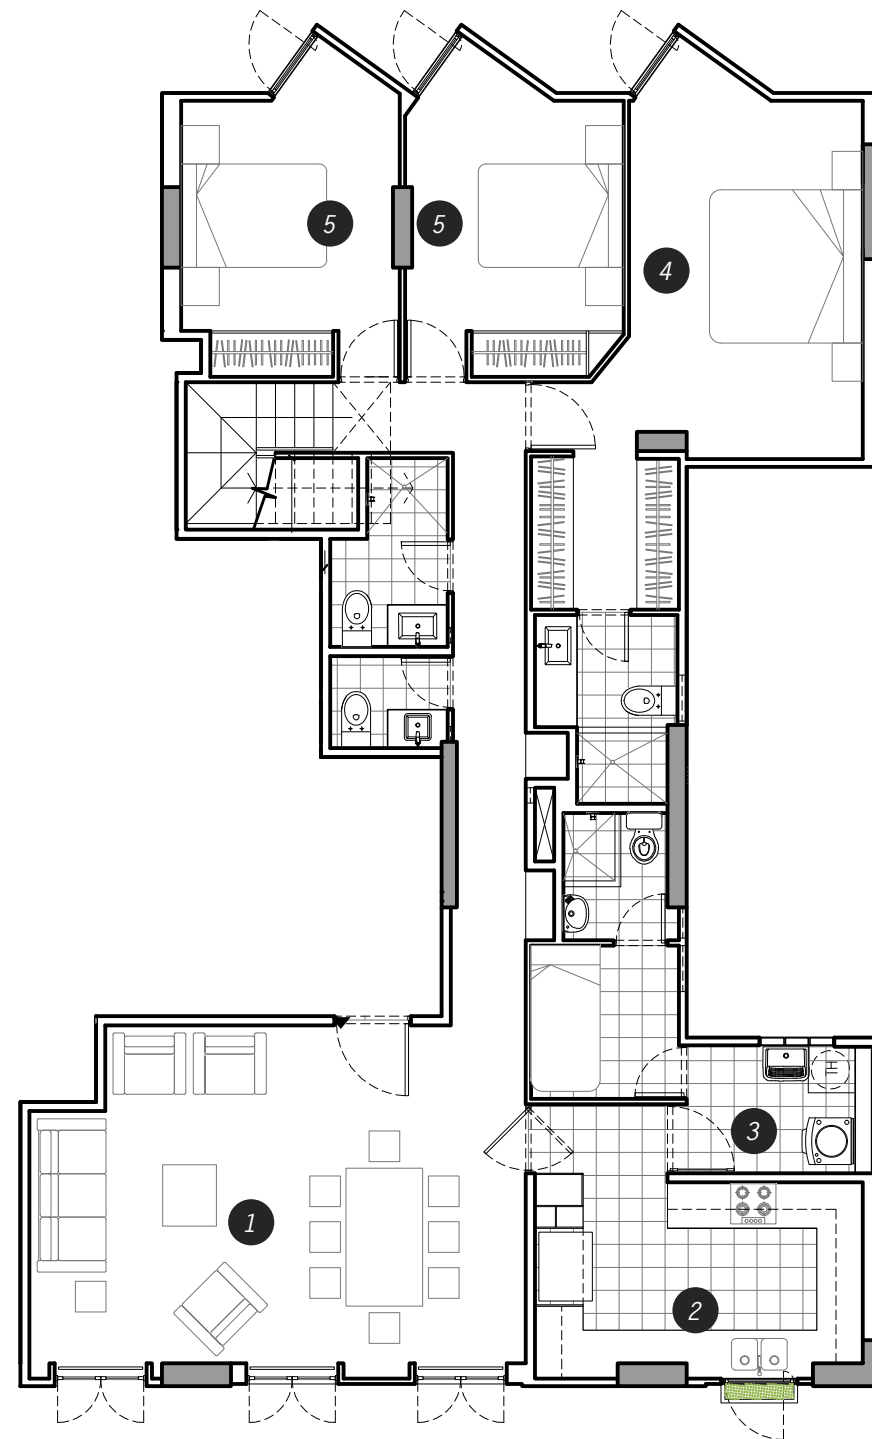


ESC. 1/75

Leyenda:

1. Sala-comedor 2. Cocina 3. Lavandería 4. Dormitorio principal  
 5. Dormitorio secundario 6. Terraza-jardín

\*Todos los planos son referenciales y pueden presentar modificaciones durante el desarrollo del proyecto.

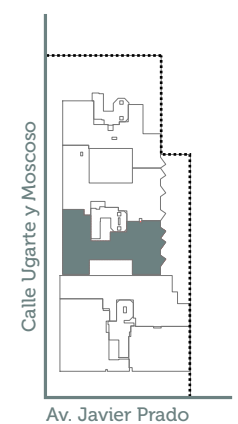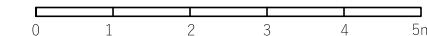

A|R|M|A|N|D|O|P|A|R|E|D|E|S<sup>®</sup>